


INWESTOR:  
NOWA ROGATKA  
PB CHAŁUPKA SP. Z O.O.  
UL. OKRZEI 41/U6,  
25-526 KIELCE

BUDOWA ZESPOŁU BUDYNKÓW MIESZKALNYCH  
WIELORODZINNYCH Z USŁUGAMI I GARAŻAMI PODZIEMNYMI  
W REJONIE UL. OGRODOWEJ, UL. OWOCOWEJ I UL. FRANASIA  
W KIELCACH - ETAP I


**BUDYNEK NR 1**  
**MIESZKANIE NR 12**  
**II PIĘTRO**

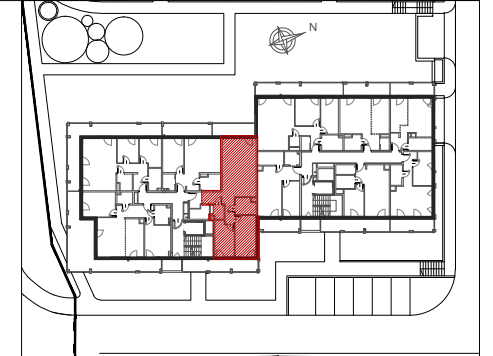


**3 pok.**



**MIESZKANIE NR 12**

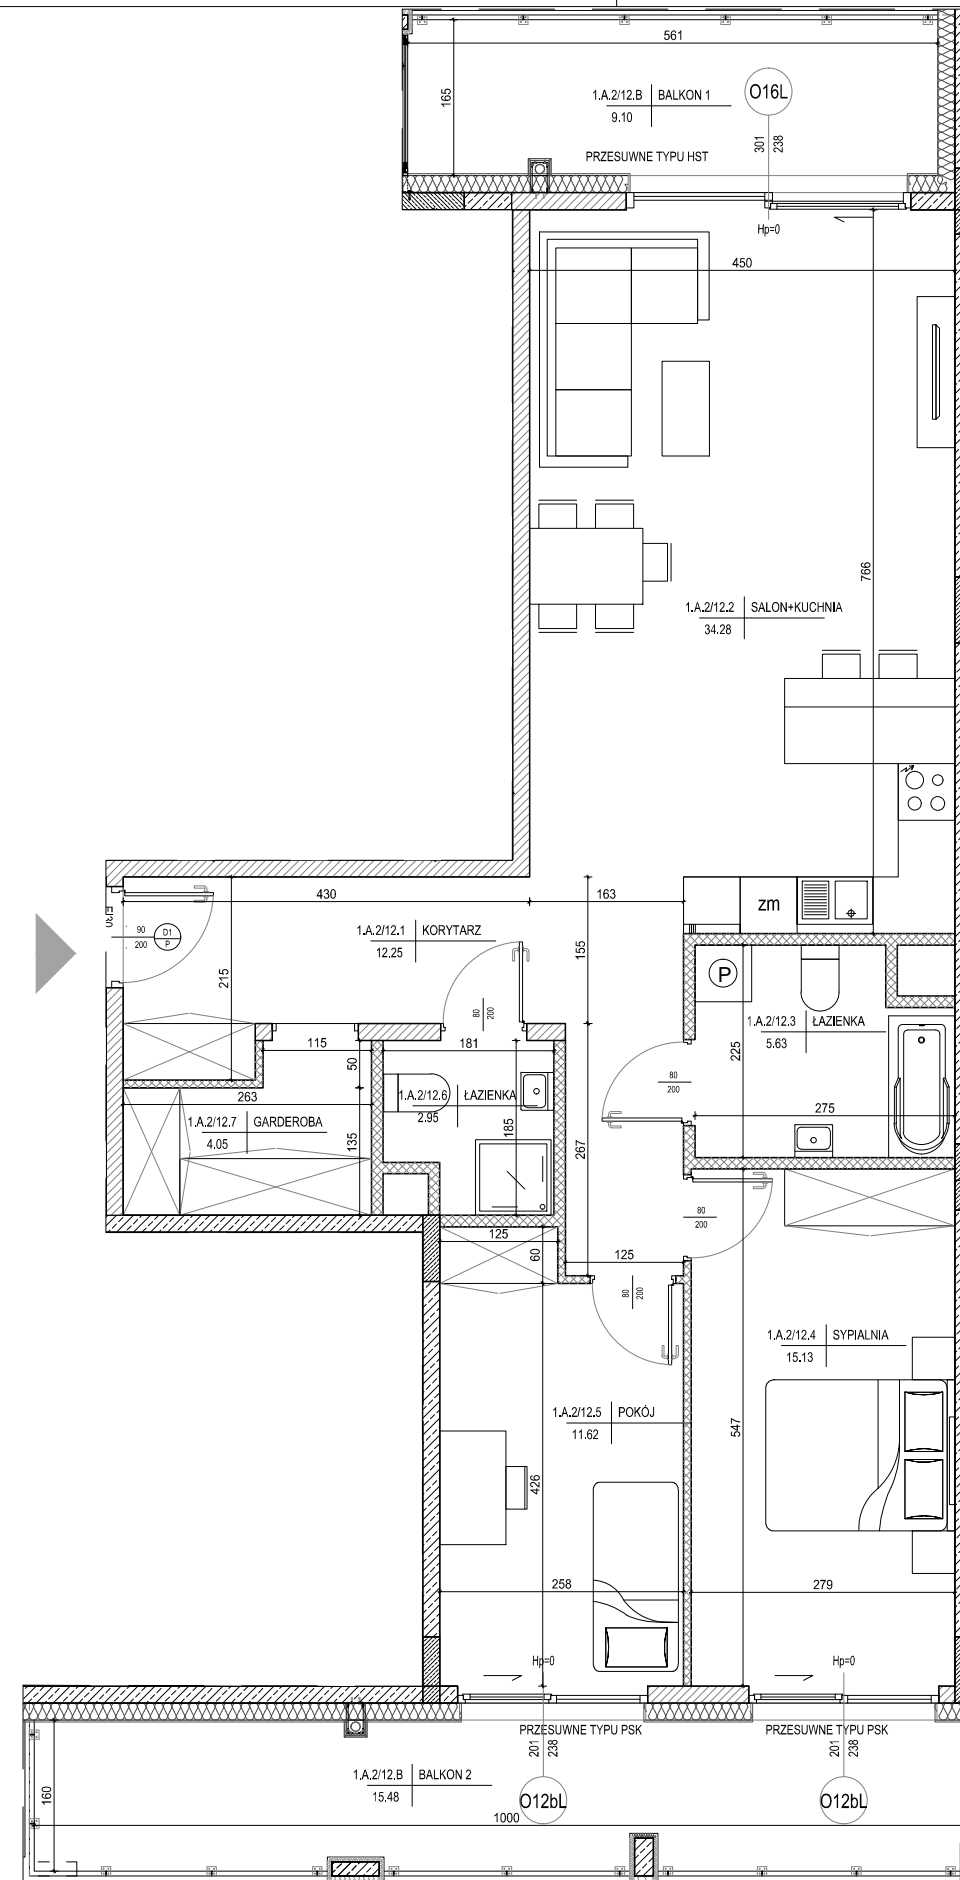1	korytarz	12,25m <sup>2</sup>
2	salon+kuchnia	34,28m <sup>2</sup>
3	łazienka	5,63m <sup>2</sup>
4	sypialnia	15,13m <sup>2</sup>
5	pokój	11,62m <sup>2</sup>
6	łazienka	2,95m <sup>2</sup>
7	garderoba	4,05m <sup>2</sup>
<b>RAZEM:</b>		<b>85,91m<sup>2</sup></b>
	balkon	9,10m <sup>2</sup>
	balkon	15,48m <sup>2</sup>



-  ściana zewnętrzna gr. 18 cm  
żelbetowa/murowana +styropian 18cm
-  ściany międzylokalowe gr.18cm
-  ścianki działowe murowane gr. 8, 12 i 18cm

SKALA 1:80



Powierzchnie pomieszczeń liczone wg normy PN-ISO 9836:2022:07  
Powierzchnie mieszkań mogą ulec zmianom.  
Pokazana aranżacja jest przykładowa.  
Przedstawione plany nie stanowią oferty handlowej w rozumieniu kodeksu cywilnego.

Projekt:



DETAN Sp. z o.o.  
ul. Słowackiego 16  
25-365 Kielce  
tel. (+48)041 361 36 65