
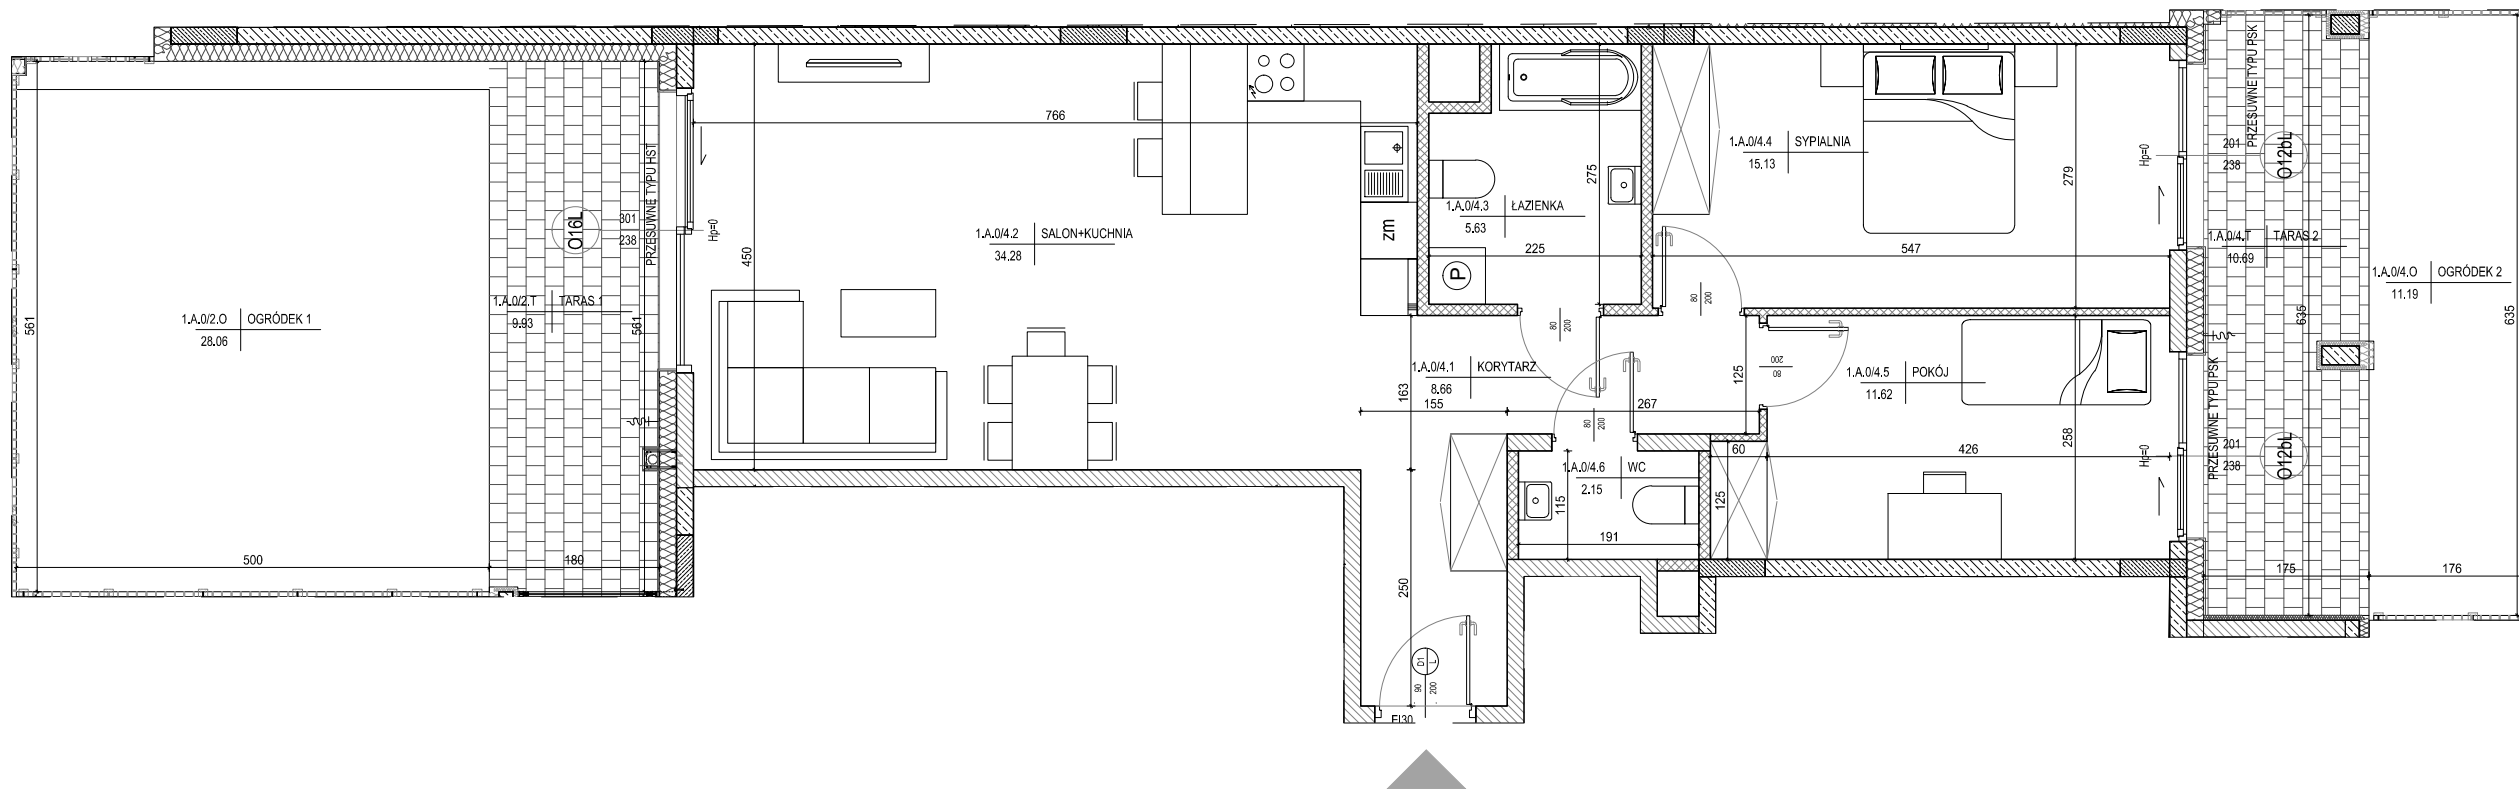


INWESTOR:
NOWA ROGATKA
PB CHAŁUPKA SP. Z O.O.
UL. OKRZEI 41/U6,
25-526 KIELCE

BUDOWA ZESPOŁU BUDYNKÓW MIESZKALNYCH
WIELORODZINNYCH Z USŁUGAMI I GARAŻAMI PODZIEMNYMI
W REJONIE UL. OGRODOWEJ, UL. OWOCOWEJ I UL. FRANASIA
W KIELCACH - ETAP I

BUDYNEK NR 1
MIESZKANIE NR 4
PARTER

3 pok.

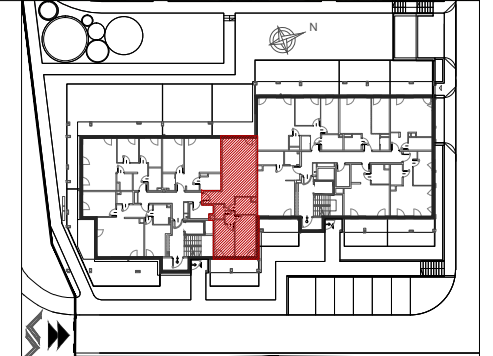

- ściana zewnętrzna gr. 18 cm
żelbetowa/murowana +styropian 18cm
- ściany międzylokalowe gr.18cm
- ścianki działowe murowane gr. 8, 12 i 18cm


SKALA 1:80



MIESZKANIE NR 4

1 korytarz	8,66m ²
2 salon+kuchnia	34,28m ²
3 łazienka	5,63m ²
4 sypialnia	15,13m ²
5 pokój	11,62m ²
6 wc	2,15m ²
RAZEM:	77,47m²
taras	9,93m ²
ogródek	28,06m ²
taras	10,69m ²
ogródek	11,19m ²

LOKALIZACJA MIESZKANIA
W BUDYNKU NR 1
NA TERENIE INWESTYCJI:

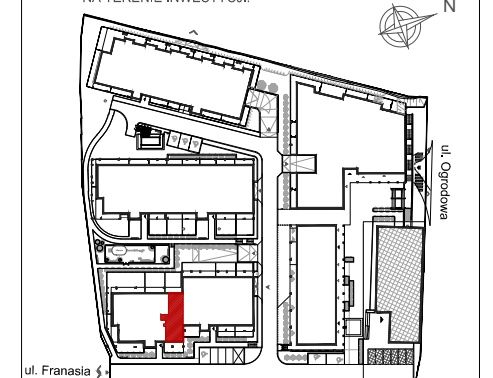

Powierzchnie pomieszczeń liczone
wg normy PN-ISO 9836:2022:07
Powierzchnie mieszkań mogą ulec zmianom.
Pokazana aranżacja jest przykładowa.
Przedstawione plany nie stanowią oferty
handlowej w rozumieniu kodeksu cywilnego.

Projekt:



DETAN Sp. z o.o
ul. Słowackiego 16
25-365 Kielce
tel. (+48)041 361 36 65