

INWESTOR:
NOWA ROGATKA
PB CHAŁUPKA SP. Z O.O.
UL. OKRZEI 41/U6,
25-526 KIELCE


BUDOWA ZESPOŁU BUDYNKÓW MIESZKALNYCH
WIELORODZINNYCH Z USŁUGAMI I GARAŻAMI PODZIEMNYMI
W REJONIE UL. OGRODOWEJ, UL. OWOCOWEJ I UL. FRANASIA
W KIELCACH - ETAP I

BUDYNEK NR 1

MIESZKANIE NR 41


X PIĘTRO

5 pok.

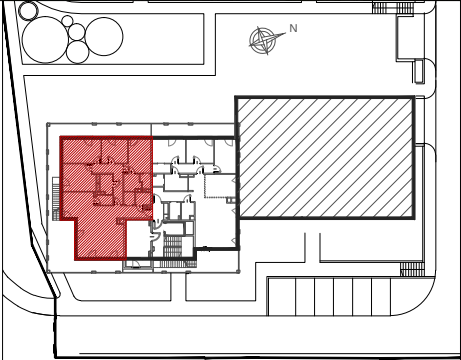

MIESZKANIE NR 41	
1 korytarz	6,91m²
2 salon+kuchnia	49,46m²
3 spiżarnia	3,10m²
4 korytarz	9,97m²
5 łazienka	3,95m²
6 pokój	14,94m²
7 pokój	15,91m²
8 pokój	10,85m²
9 sypialnia	13,95m²
10 łazienka	4,59m²
11 garderoba	2,32m²
12 wnęka szaf	2,41m²
13 łazienka	3,26m²
RAZEM:	141,62m²
loggia	73,62m²
taras	42,69m²

LOKALIZACJA MIESZKANIA
W BUDYNKU NR 1
NA TERENIE INWESTYCJI:

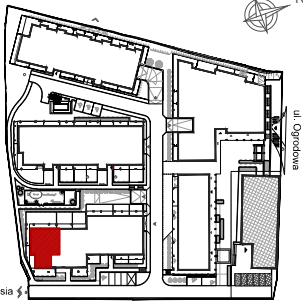


Powierzchnie pomieszczeń liczone wg normy PN-ISO 9836:2022:07
Powierzchnie mieszkań mogą ulec zmianom.
Pokazana aranżacja jest przykładowa.
Przedstawione plany nie stanowią oferty handlowej w rozumieniu kodeksu cywilnego.

Projekt:



DETAN Sp. z o.o.
ul. Słowackiego 16
25-365 Kielce
tel. (+48)041 361 36 65

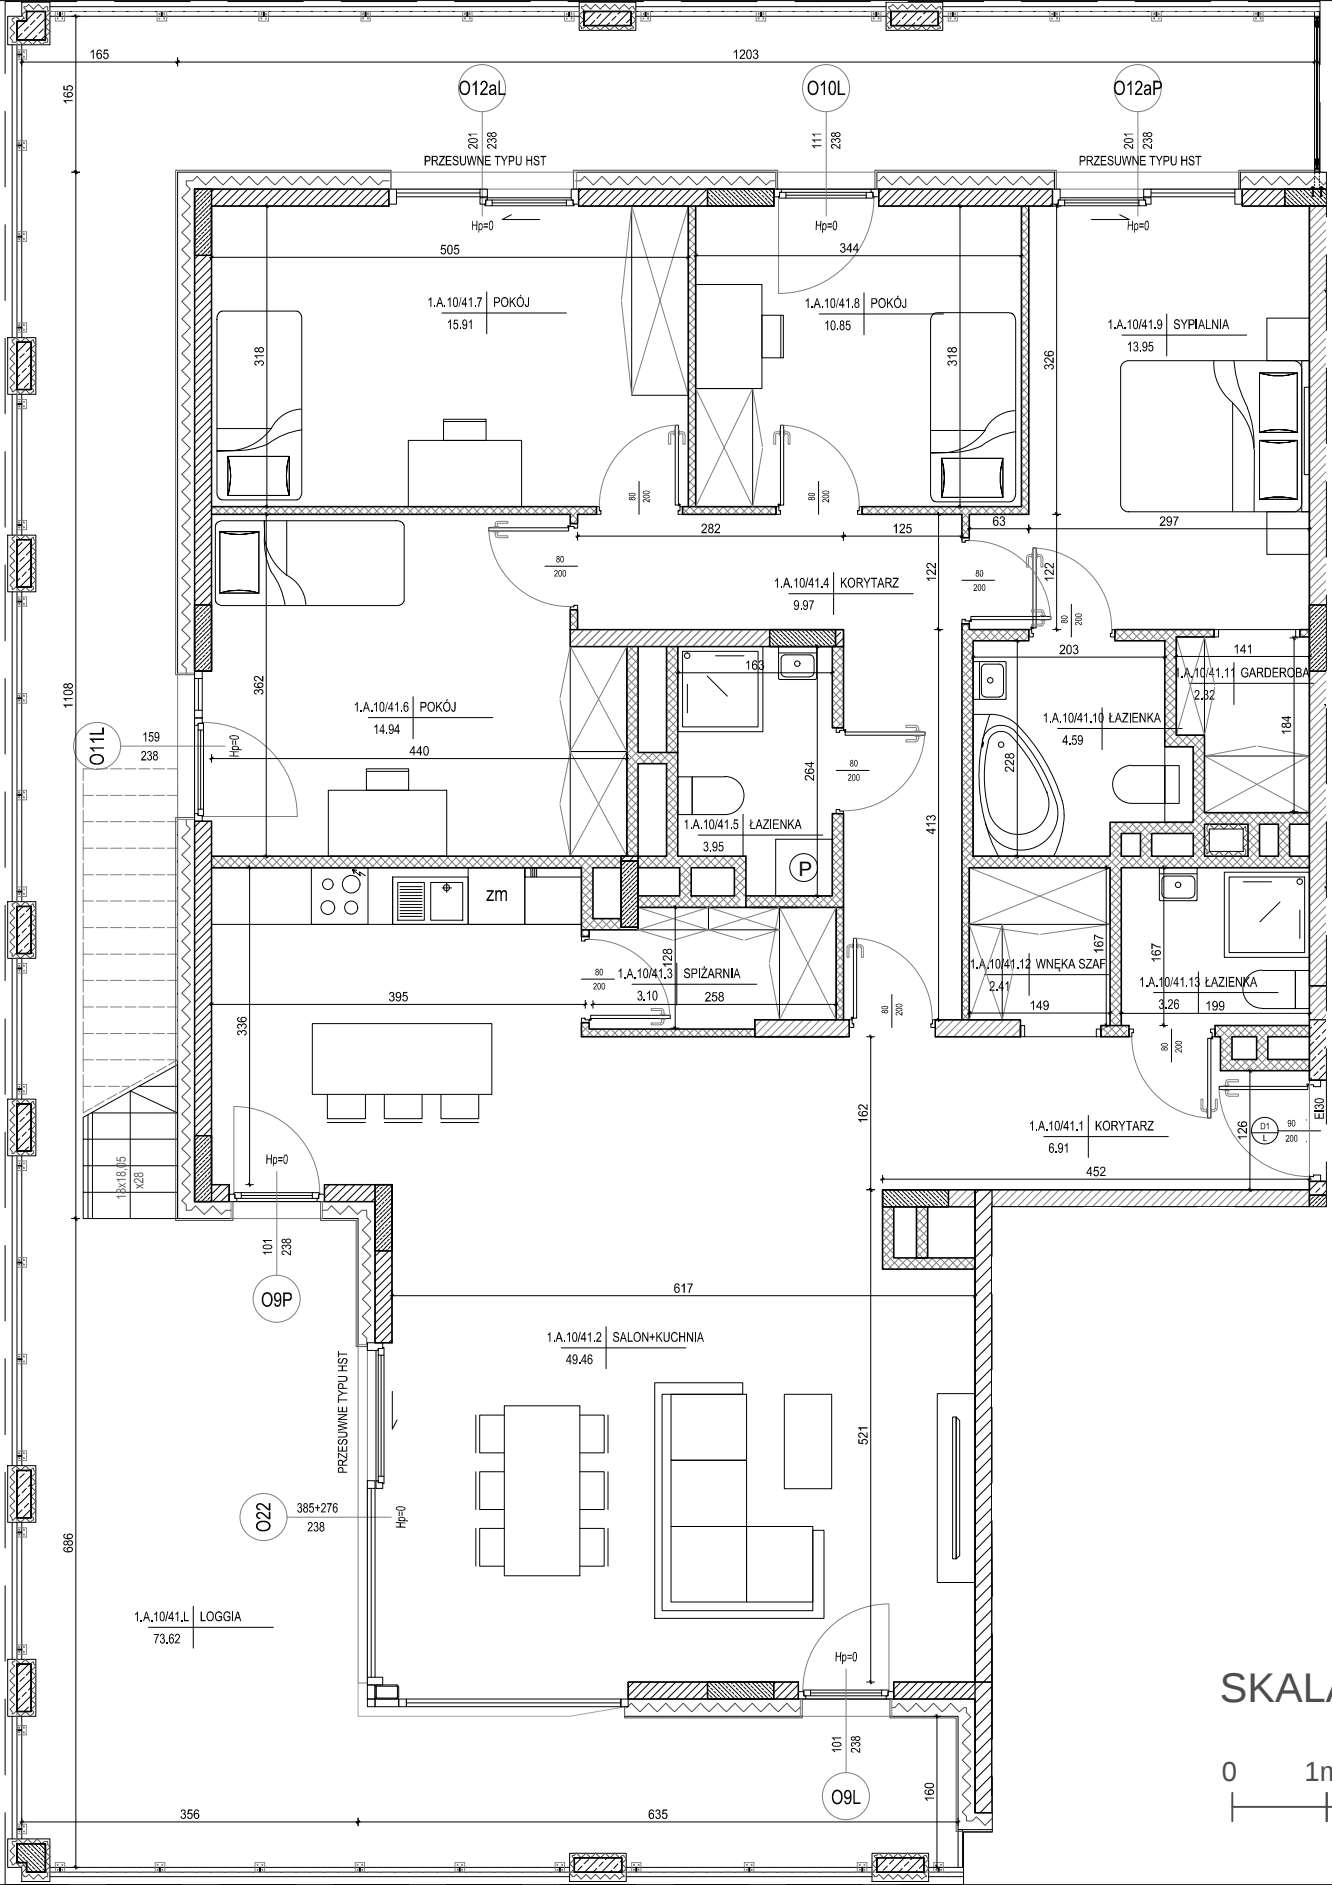

ściana zewnętrzna gr. 18 cm
żelbetowa/murowana +styropian 18cm

ściany międzylokalowe gr.18cm

ścianki działowe murowane gr. 8, 12 i 18cm

SKALA 1:80

0

1m

2m

4m