
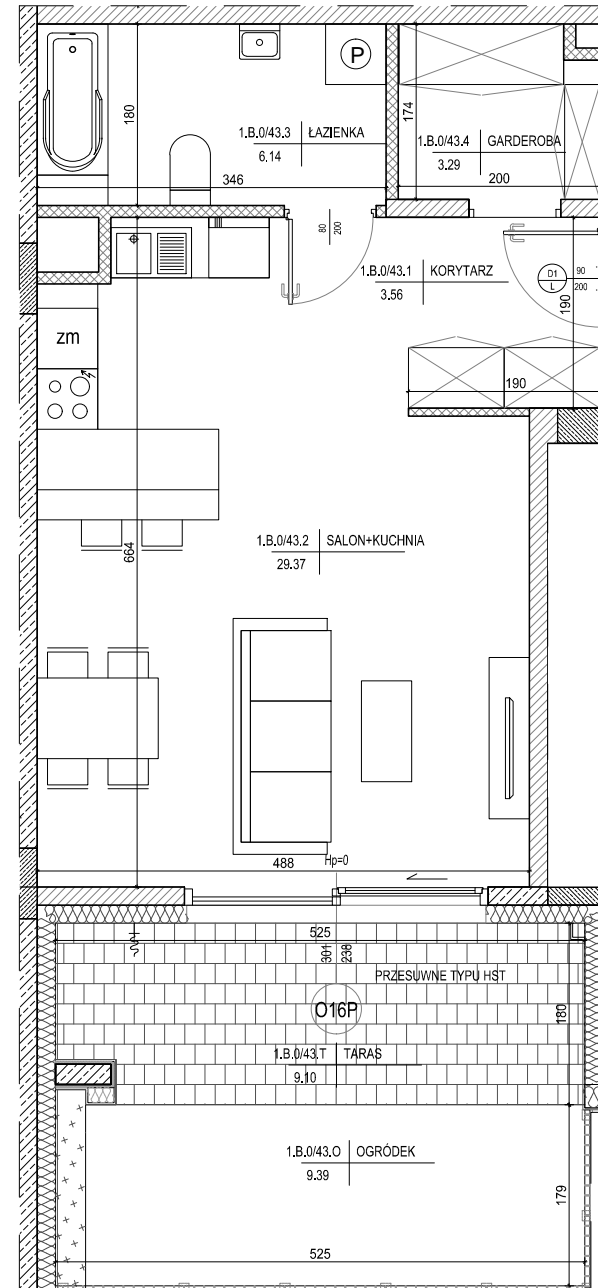



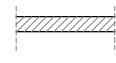

INWESTOR:  
NOWA ROGATKA  
PB CHAŁUPKA SP. Z O.O.  
UL. OKRZEI 41/U6,  
25-526 KIELCE

BUDOWA ZESPOŁU BUDYNKÓW MIESZKALNYCH  
WIELORODZINNYCH Z USŁUGAMI I GARAŻAMI PODZIEMNYMI  
W REJONIE UL. OGRODOWEJ, UL. OWOCOWEJ I UL. FRANASIA  
W KIELCACH - ETAP I

**BUDYNEK NR 1**  
**MIESZKANIE NR 43**  
**PARTER**

**1 pok.**

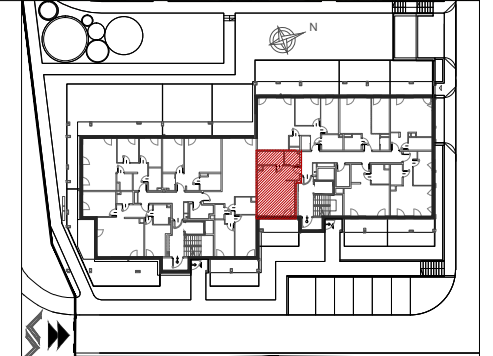

-  ściana zewnętrzna gr. 18 cm  
żelbetowa/murowana +styropian 18cm
-  ściany międzylokalowe gr.18cm
-  ścianki działowe murowane gr. 8, 12 i 18cm




SKALA 1:75

**MIESZKANIE NR 43**

1 korytarz	3,56m <sup>2</sup>
2 salon+kuchnia	29,37m <sup>2</sup>
3 łazienka	6,14m <sup>2</sup>
4 garderoba	3,29m <sup>2</sup>
<b>RAZEM:</b>	<b>42,36m<sup>2</sup></b>
taras	9,10m <sup>2</sup>
ogródek	9,39m <sup>2</sup>

LOKALIZACJA MIESZKANIA  
W BUDYNKU NR 1  
NA TERENIE INWESTYCJI:

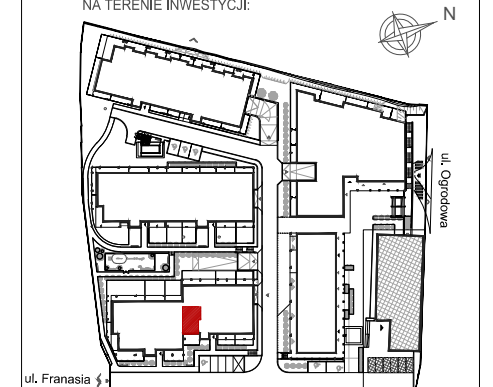

Powierzchnie pomieszczeń liczone  
wg normy PN-ISO 9836:2022:07

Powierzchnie mieszkań mogą ulec zmianom.

Pokazana aranżacja jest przykładowa.

Przedstawione plany nie stanowią oferty  
handlowej w rozumieniu kodeksu cywilnego.

Projekt:



DETAN Sp. z o.o.  
ul. Słowackiego 16  
25-365 Kielce  
tel. (+48)041 361 36 65