



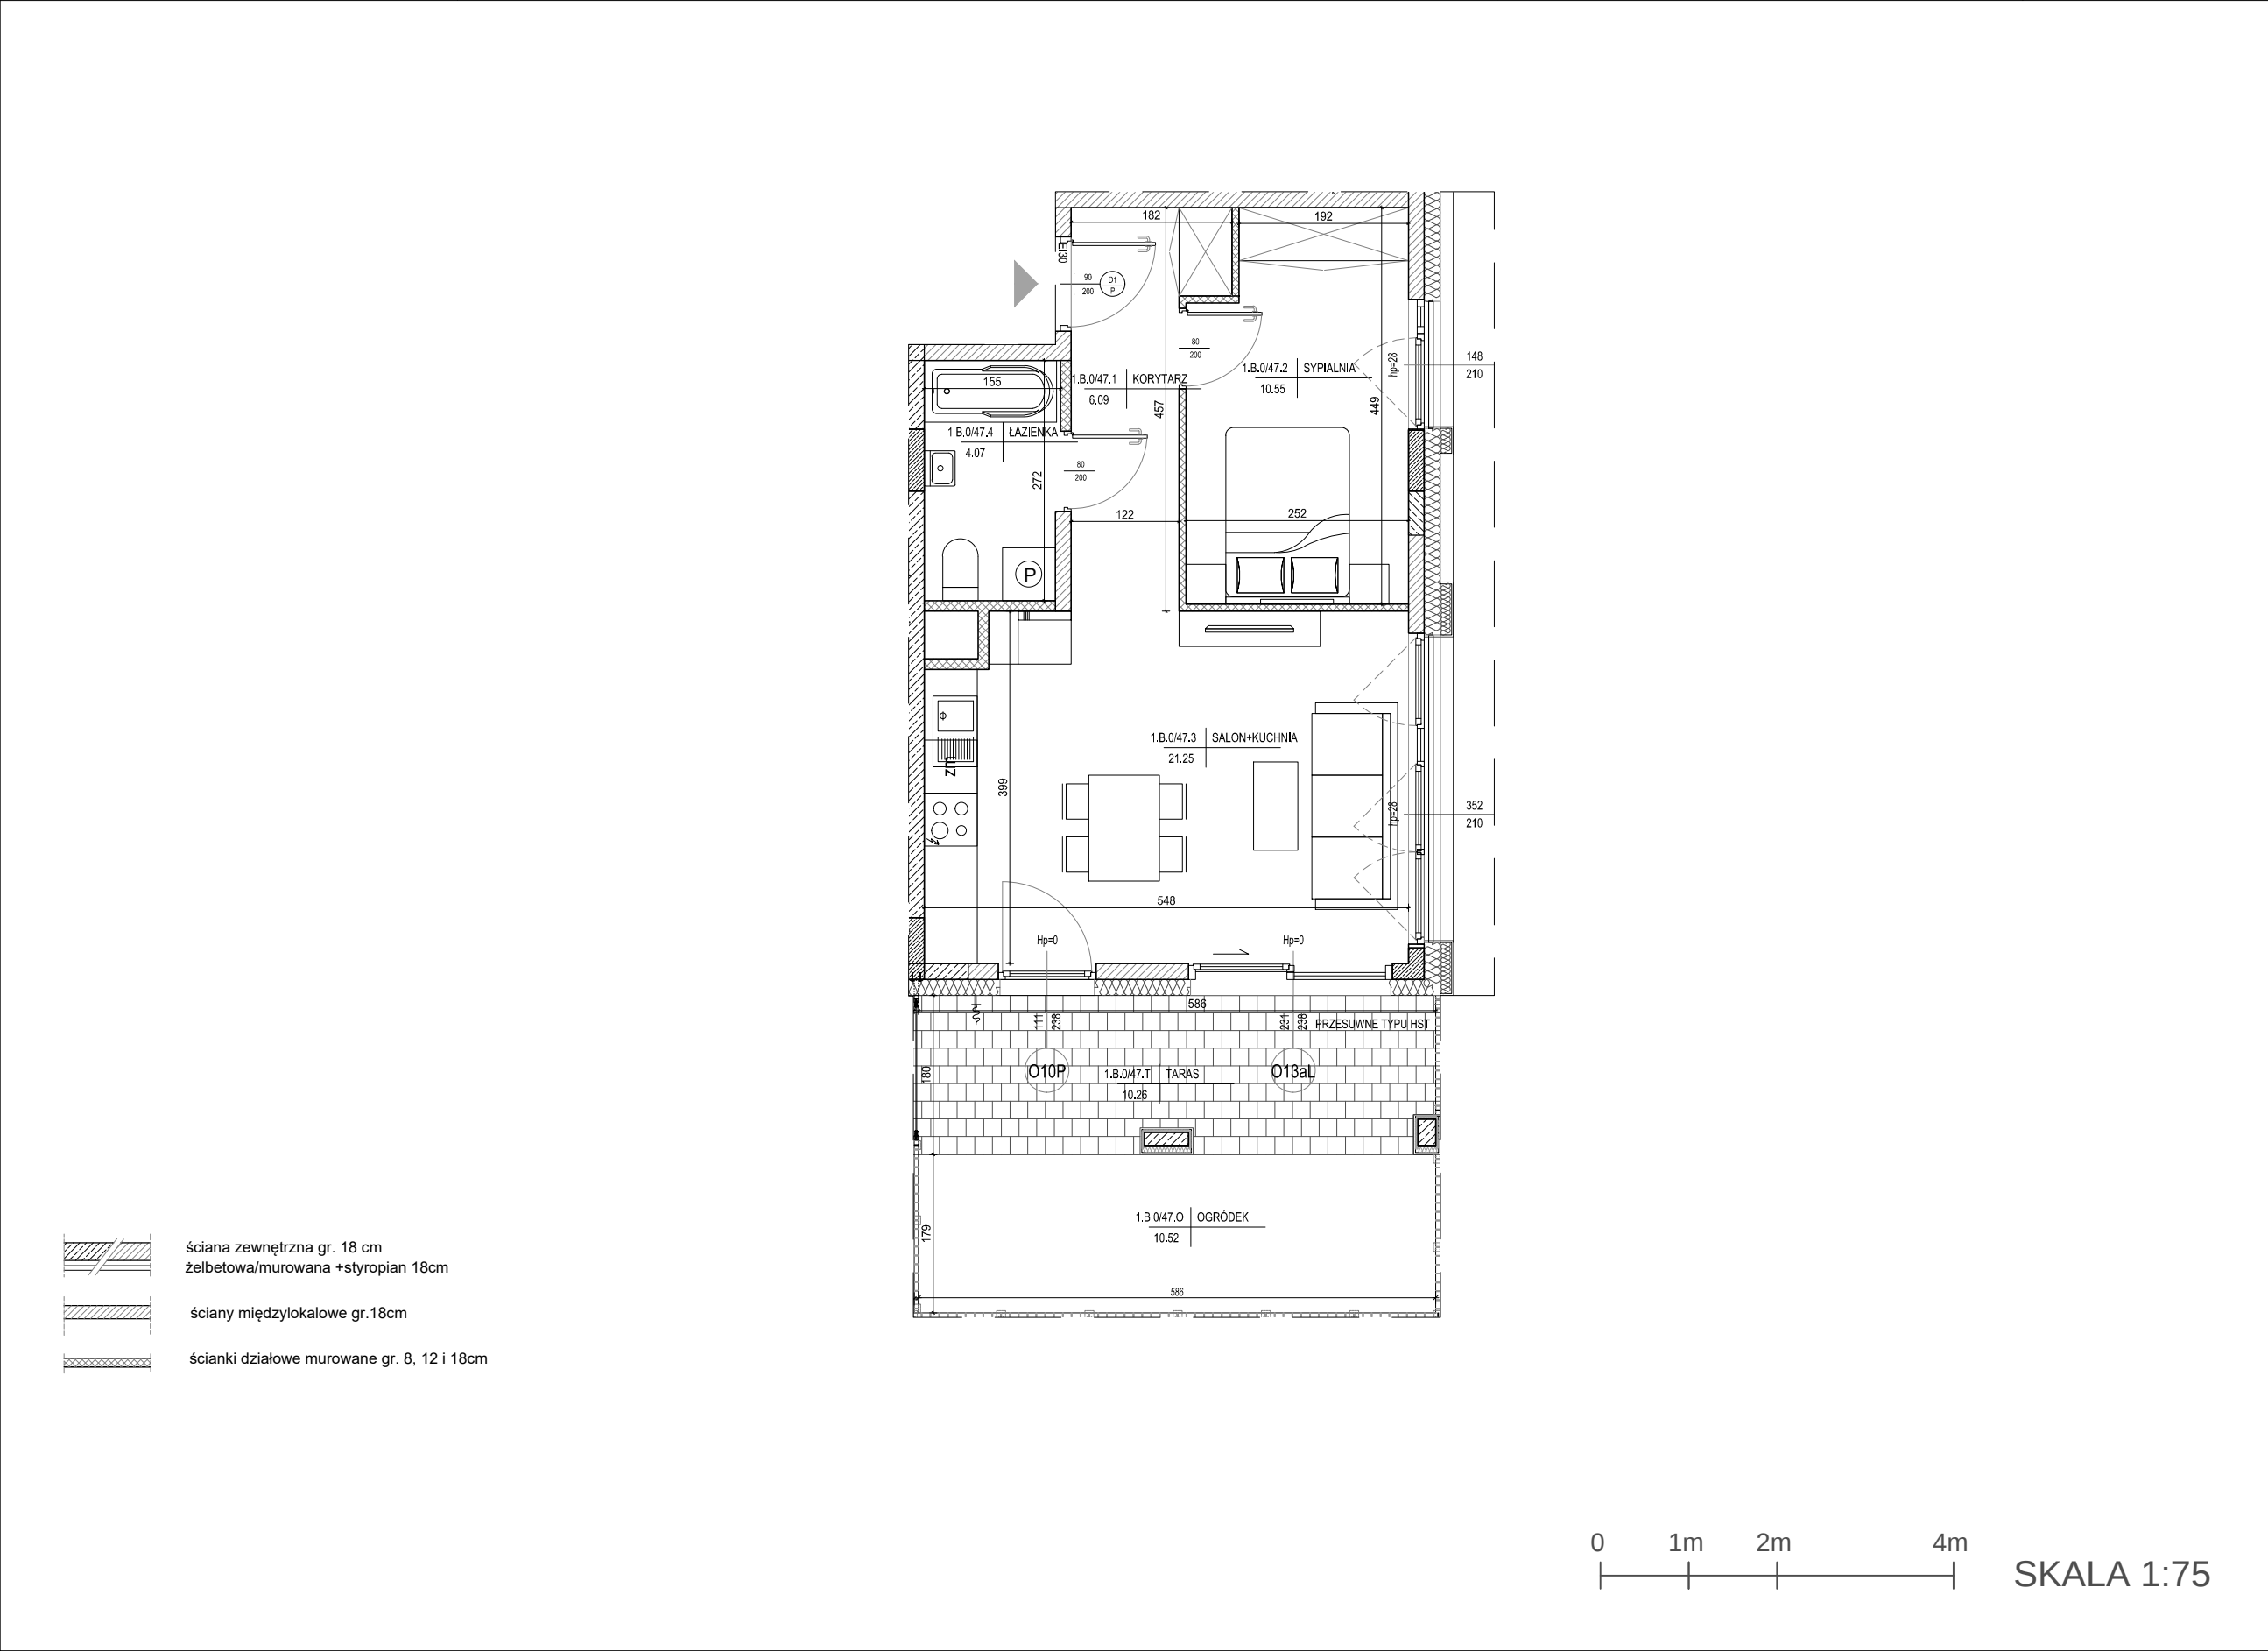

MIESZKANIE NR 47

1	korytarz	6,09m ²
2	sypialnia	10,55m ²
3	salon+kuchnia	21,25m ²
4	łazienka	4,07m ²
RAZEM:		41,96m ²
taras		10,26m ²
ogródek		10,52m ²

LOKALIZACJA MIESZKANIA
W BUDYNKU NR 1
NA TERENIE INWESTYCJI:

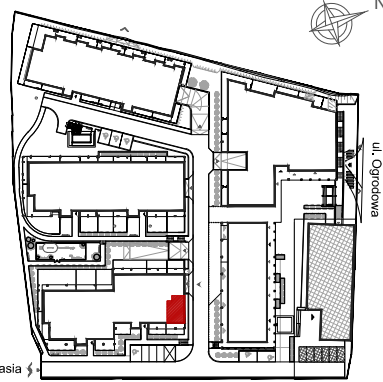

Powierzchnie pomieszczeń liczone wg normy PN-ISO 9836:2022:07

Powierzchnie mieszkań mogą ulec zmianom.

Pokazana aranżacja jest przykładowa.

Przedstawione plany nie stanowią oferty handlowej w rozumieniu kodeksu cywilnego.

Projekt:



DETAN Sp. z o.o.
ul. Słowackiego 16
25-365 Kielce
tel. (+48)041 361 36 65