
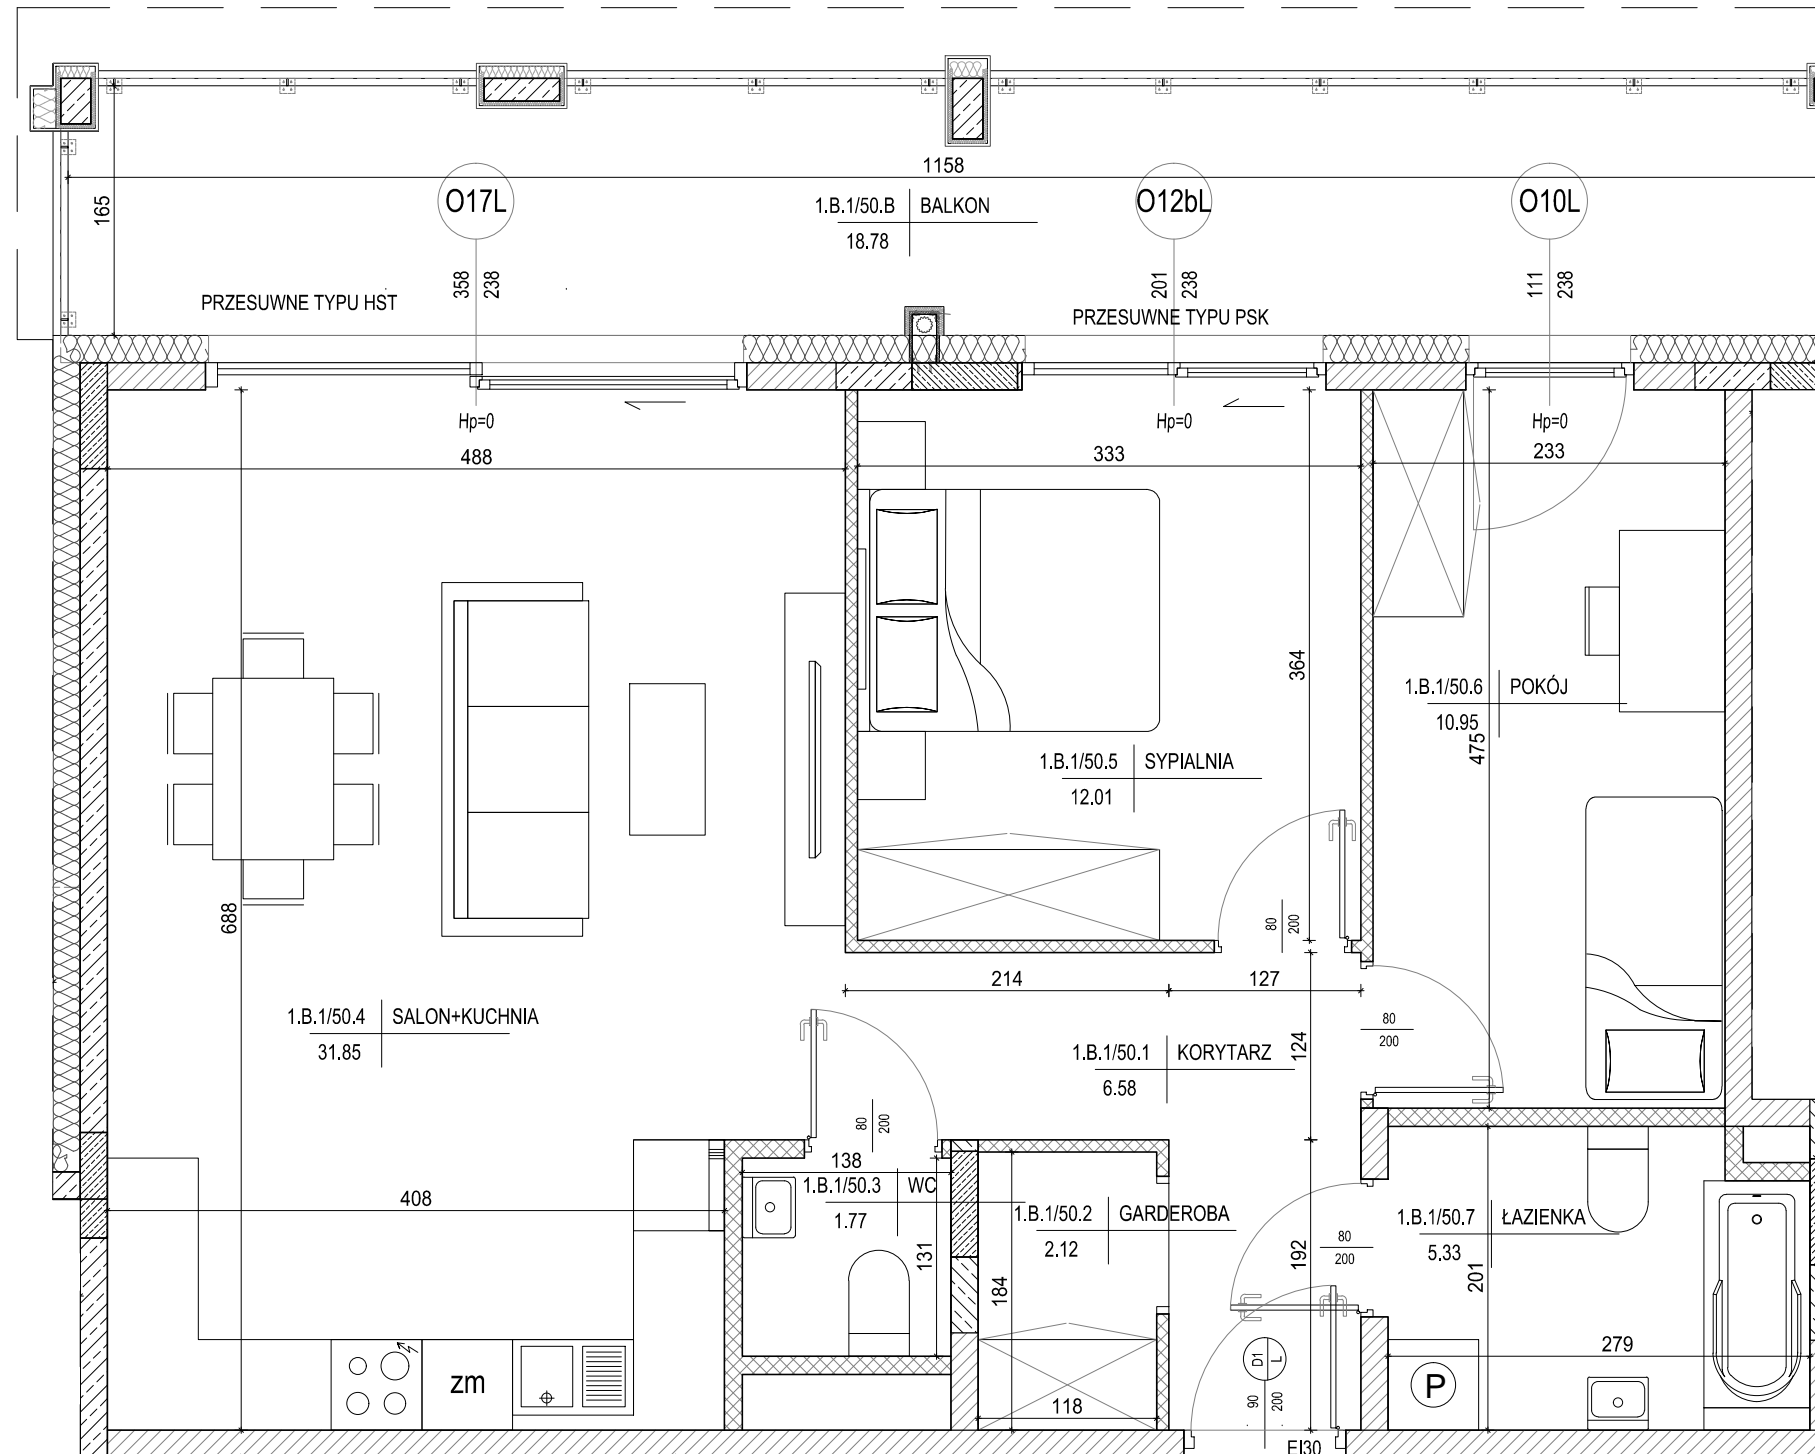


INWESTOR:  
NOWA ROGATKA  
PB CHAŁUPKA SP. Z O.O.  
UL. OKRZEI 41/U6,  
25-526 KIELCE

BUDOWA ZESPOŁU BUDYNKÓW MIESZKALNYCH  
WIELORODZINNYCH Z USŁUGAMI I GARAŻAMI PODZIEMNYMI  
W REJONIE UL. OGRODOWEJ, UL. OWOCOWEJ I UL. FRANASIA  
W KIELCACH - ETAP I

**BUDYNEK NR 1**  
**MIESZKANIE NR 50**  
**I PIĘTRO**

**3 pok.**

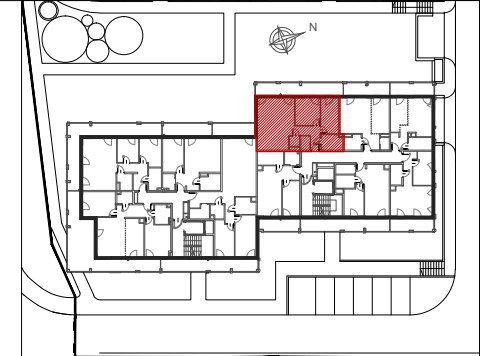

- ściana zewnętrzna gr. 18 cm  
żelbetowa/murowana +styropian 18cm
- ściany międzylokalowe gr.18cm
- ścianki działowe murowane gr. 8, 12 i 18cm




SKALA 1:50

**MIESZKANIE NR 50**

|                 |                           |
|-----------------|---------------------------|
| 1 korytarz      | 6,58m <sup>2</sup>        |
| 2 garderoba     | 2,12m <sup>2</sup>        |
| 3 wc            | 1,77m <sup>2</sup>        |
| 4 salon+kuchnia | 31,85m <sup>2</sup>       |
| 5 sypialnia     | 12,01m <sup>2</sup>       |
| 6 pokój         | 10,95m <sup>2</sup>       |
| 7 łazienka      | 5,33m <sup>2</sup>        |
| <b>RAZEM:</b>   | <b>70,61m<sup>2</sup></b> |
| balkon          | 18,78m <sup>2</sup>       |

LOKALIZACJA MIESZKANIA  
W BUDYNKU NR 1  
NA TERENIE INWESTYCJI:

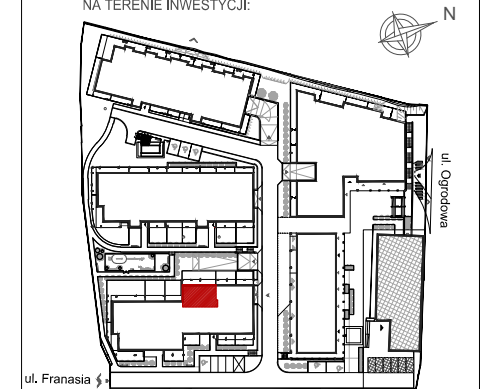

Powierzchnie pomieszczeń liczone wg normy PN-ISO 9836:2022:07

Powierzchnie mieszkań mogą ulec zmianom.

Pokazana aranżacja jest przykładowa.

Przedstawione plany nie stanowią oferty handlowej w rozumieniu kodeksu cywilnego.

Projekt:



DETAN Sp. z o.o.  
ul. Słowackiego 16  
25-365 Kielce  
tel. (+48)041 361 36 65