

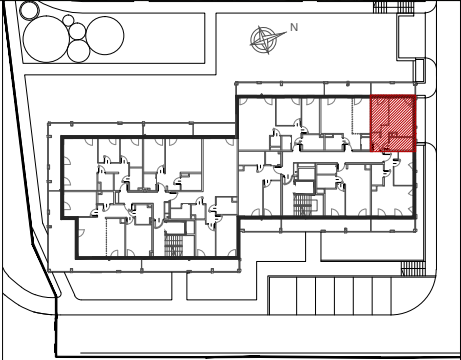


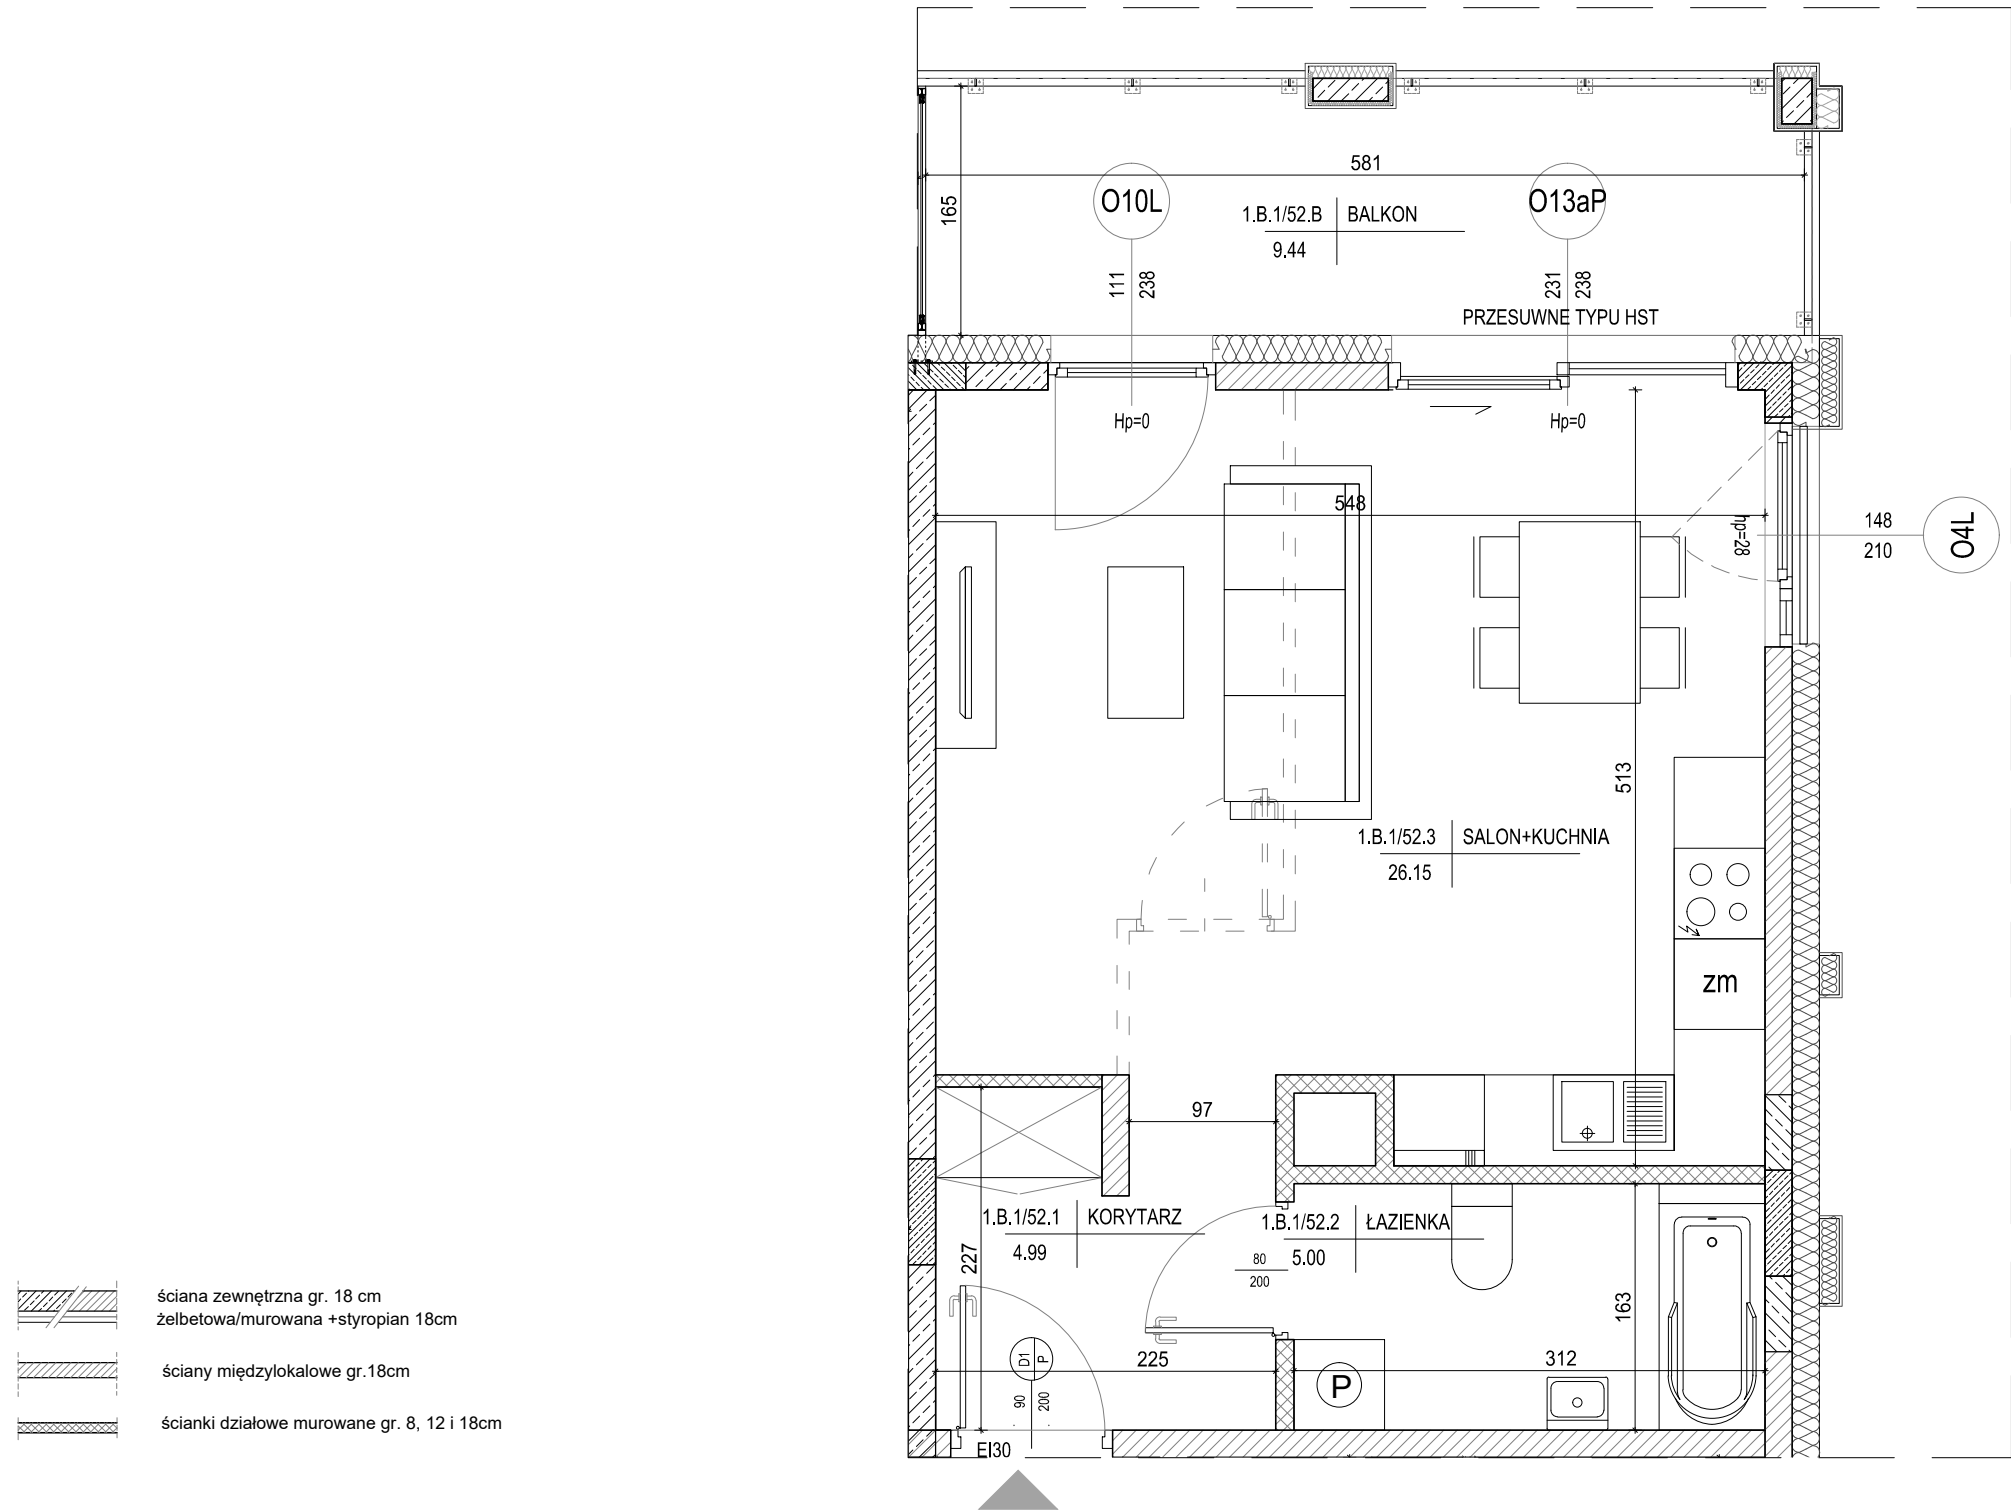

MIESZKANIE NR 52	
1 korytarz	4,99m²
2 salon+kuchnia	26,15m²
3 łazienka	5,00m²
RAZEM:	
36,14m²	
balkon	9,44m²

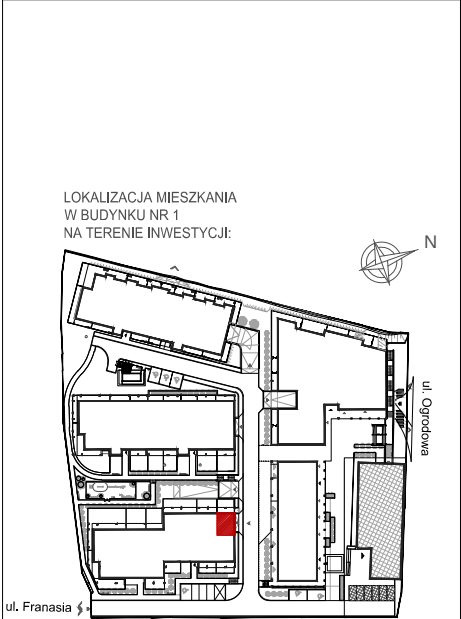

Powierzchnie pomieszczeń liczone wg normy PN-ISO 9836:2022:07

Powierzchnie mieszkań mogą ulec zmianom.

Pokazana aranżacja jest przykładowa.

Przedstawione plany nie stanowią oferty handlowej w rozumieniu kodeksu cywilnego.