

INWESTOR:
NOWA ROGATKA
PB CHAŁUPKA SP. Z O.O.
UL. OKRZEI 41/U6,
25-526 KIELCE

BUDOWA ZESPOŁU BUDYNKÓW MIESZKALNYCH
WIELORODZINNYCH Z USŁUGAMI I GARAŻAMI PODZIEMNYMI
W REJONIE UL. OGRODOWEJ, UL. OWOCOWEJ I UL. FRANASIA
W KIELCACH - ETAP I


BUDYNEK NR 1

MIESZKANIE NR 76+77

V PIĘTRO

4 pok.



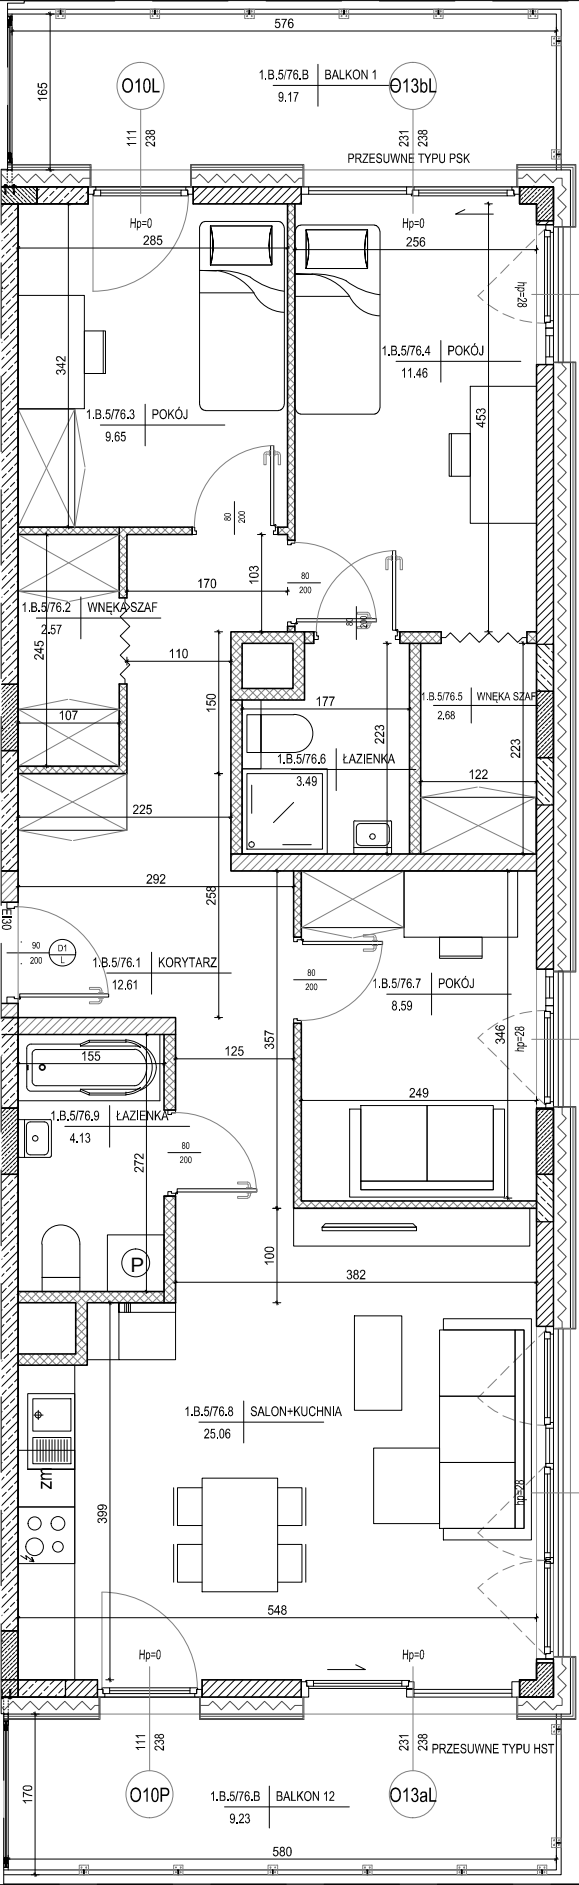

ściana zewnętrzna gr. 18 cm
żelbetowa/murowana +styropian 18cm

ściany międzylokalowe gr.18cm

ścianki działowe murowane gr. 8, 12 i 18cm


SKALA 1:80

0

1m

2m


4m

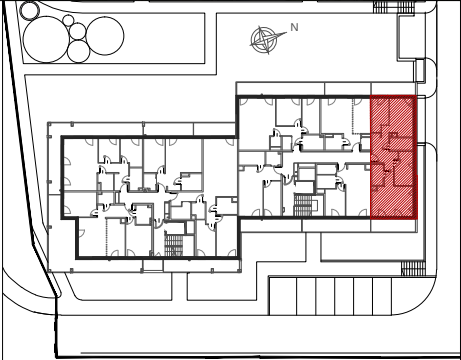

MIESZKANIE NR 76+77

1	korytarz	12,61m ²
2	wnęka szaf	2,57m ²
3	pokój	9,65m ²
4	sypialnia	11,46m ²
5	wnęka szaf	2,68m ²
6	łazienka	3,49m ²
7	pokój	8,59m ²
8	salon+kuchnia	25,06m ²
9	łazienka	4,13m ²
RAZEM:		80,24m ²
balkon		9,17m ²
balkon		9,23m ²

LOKALIZACJA MIESZKANIA
W BUDYNKU NR 1
NA TERENIE INWESTYCJI:

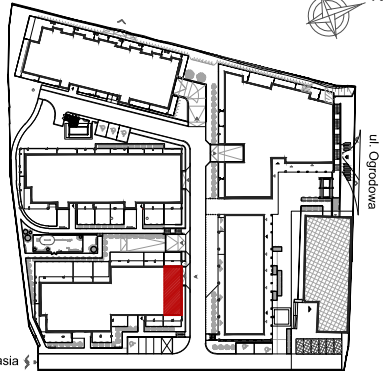

Powierzchnie pomieszczeń liczone
wg normy PN-ISO 9836:2022:07
Powierzchnie mieszkań mogą ulec zmianom.
Pokazana aranżacja jest przykładowa.
Przedstawione plany nie stanowią oferty
handlowej w rozumieniu kodeksu cywilnego.

Projekt:



DETAN Sp. z o.o
ul. Słowackiego 16
25-365 Kielce
tel. (+48)041 361 36 65