

INWESTOR:  
NOWA ROGATKA  
PB CHAŁUPKA SP. Z O.O.  
UL. OKRZEI 41/U6,  
25-526 KIELCE

BUDOWA ZESPOŁU BUDYNKÓW MIESZKALNYCH  
WIELORODZINNYCH Z USŁUGAMI I GARAŻAMI PODZIEMNYMI  
W REJONIE UL. OGRODOWEJ, UL. OWOCOWEJ I UL. FRANASIA  
W KIELCACH - ETAP I


**BUDYNEK NR 1**  
**MIESZKANIE NR 16**  
**III PIĘTRO**

**3 pok.**



**MIESZKANIE NR 16**

1	korytarz	10,85m <sup>2</sup>
2	salon+kuchnia	34,28m <sup>2</sup>
3	łazienka	5,63m <sup>2</sup>
4	sypialnia	15,13m <sup>2</sup>
5	pokój	11,62m <sup>2</sup>
6	łazienka	3,49m <sup>2</sup>
7	garderoba	4,95m <sup>2</sup>
<b>RAZEM:</b>		<b>85,95m<sup>2</sup></b>
	balkon	9,54m <sup>2</sup>
	balkon	16,19m <sup>2</sup>

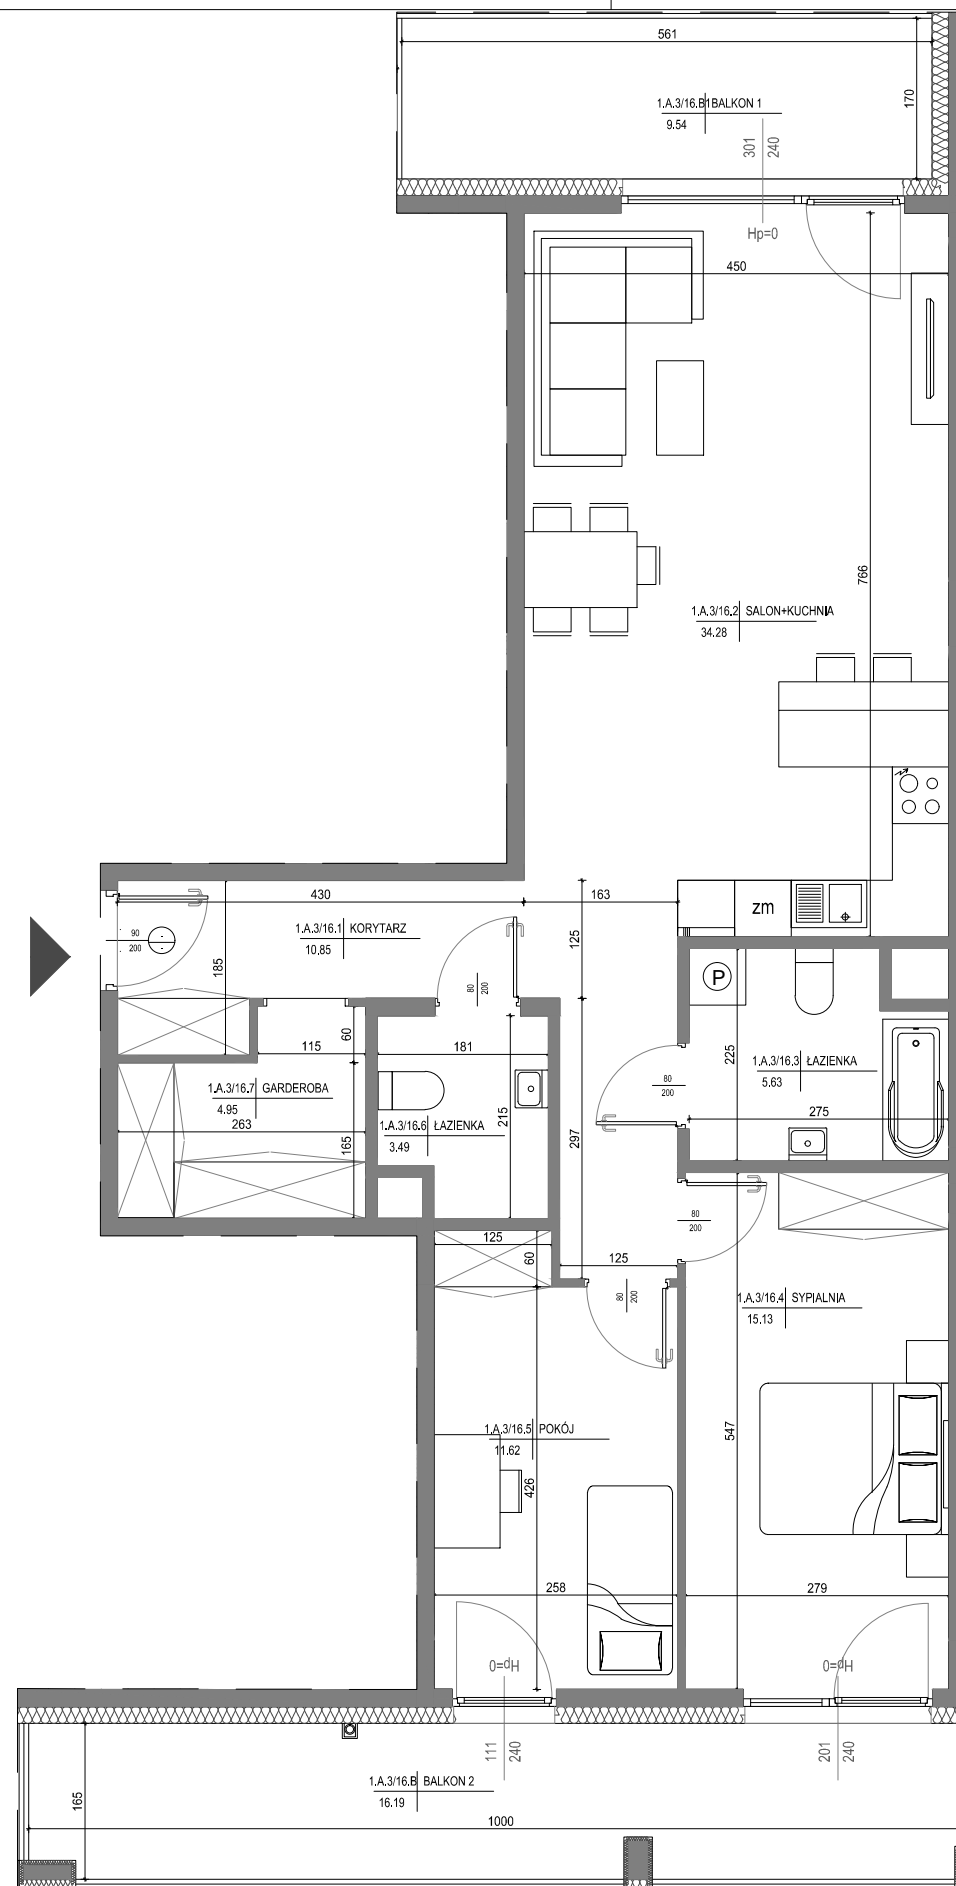

SKALA 1:80



LEGENDA:

- ściana zewnętrzna gr. 18cm + styropian gr.18cm
- ściany międzylokalowe gr.18cm
- ścianki działowe murowane 18cm, 12cm i 8cm

Powierzchnie pomieszczeń liczone wg normy PN-ISO 9836:2022:07

Powierzchnie mieszkań mogą ulec zmianom.

Pokazana aranżacja jest przykładowa.

Przedstawione plany nie stanowią oferty handlowej w rozumieniu kodeksu cywilnego.

Projekt:



DETAN Sp. z o.o  
ul. Słowackiego 16  
25-365 Kielce  
tel. (+48)041 361 36 65