


INWESTOR:
NOWA ROGATKA
PB CHAŁUPKA SP. Z O.O.
UL. OKRZEI 41/U6,
25-526 KIELCE

BUDOWA ZESPOŁU BUDYNKÓW MIESZKALNYCH
WIELORODZINNYCH Z USŁUGAMI I GARAŻAMI PODZIEMNYMI
W REJONIE UL. OGRODOWEJ, UL. OWOCOWEJ I UL. FRANASIA
W KIELCACH - ETAP I

BUDYNEK NR 1
MIESZKANIE NR 42
X PIĘTRO

4 pok.

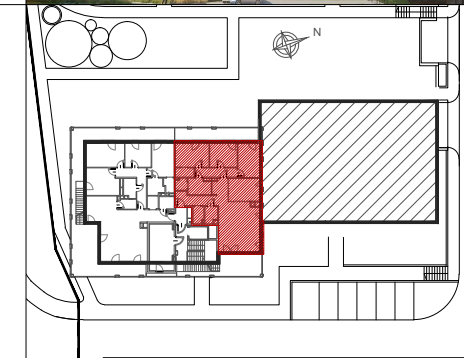

MIESZKANIE NR 42

1 korytarz	7,08m ²
2 garderoba	3,27m ²
3 wc	3,39m ²
4 salon+kuchnia	54,02m ²
5 korytarz	6,75m ²
6 łazienka	6,28m ²
7 pralnia	2,23m ²
8 garderoba	2,93m ²
9 pokój	13,97m ²
10 pokój	11,47m ²
11 sypialnia	13,05m ²
RAZEM:	124,44m²
loggia	25,32m ²
loggia	18,68m ²
taras	52,60m ²

Powierzchnie pomieszczeń liczone wg normy PN-ISO 9836:2022:07

Powierzchnie mieszkań mogą ulec zmianom.


Pokazana aranżacja jest przykładowa.

Przedstawione plany nie stanowią oferty handlowej w rozumieniu kodeksu cywilnego.

Projekt:



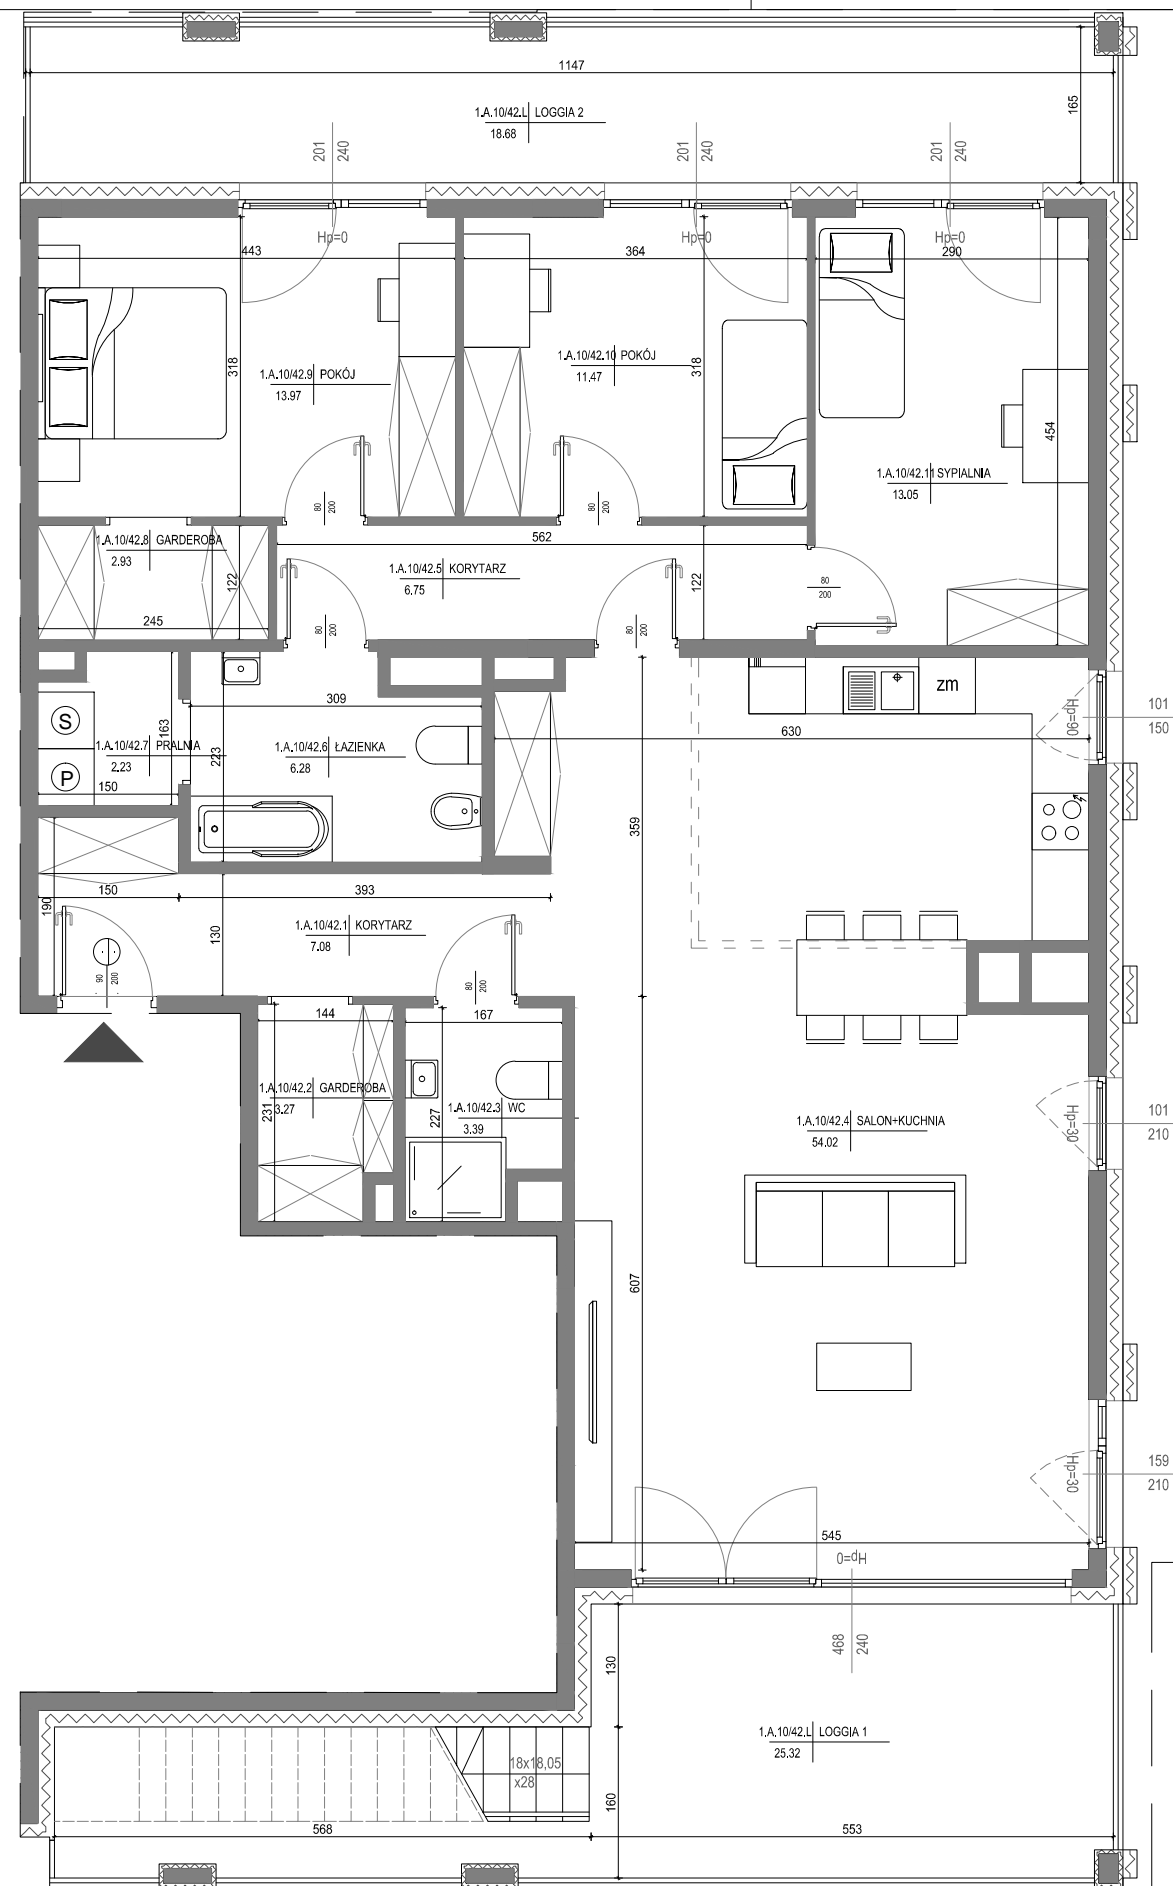


DETAN Sp. z o.o.
ul. Słowackiego 16
25-365 Kielce
tel. (+48)041 361 36 65



SKALA 1:80

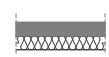

LEGENDA:

-  ściana zewnętrzna gr. 18cm + styropian gr.18cm
-  ściany międzylokalowe gr.18cm
-  ścianki działowe murowane 18cm, 12cm i 8cm