


INWESTOR:
NOWA ROGATKA
PB CHAŁUPKA SP. Z O.O.
UL. OKRZEI 41/U6,
25-526 KIELCE

BUDOWA ZESPOŁU BUDYNKÓW MIESZKALNYCH
WIELORODZINNYCH Z USŁUGAMI I GARAŻAMI PODZIEMNYMI
W REJONIE UL. OGRODOWEJ, UL. OWOCOWEJ I UL. FRANASIA
W KIELCACH - ETAP I

BUDYNEK NR 1
MIESZKANIE NR 46
PARTER

1 pok.

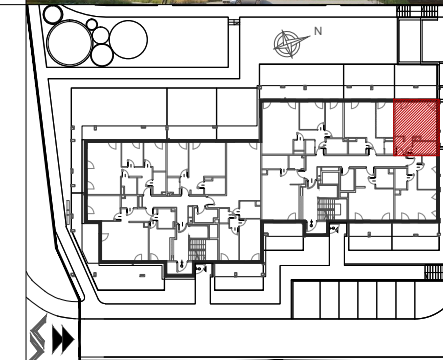

MIESZKANIE NR 46

1	korytarz	5,01m ²
2	salon+kuchnia	25,93m ²
3	łazienka	5,00m ²
RAZEM:		35,94m²
	taras	9,85m ²
	ogródek	15,23m ²

Powierzchnie pomieszczeń liczone
wg normy PN-ISO 9836:2022:07

Powierzchnie mieszkań mogą ulec zmianom.


Pokazana aranżacja jest przykładowa.

Przedstawione plany nie stanowią oferty
handlowej w rozumieniu kodeksu cywilnego.

Projekt:



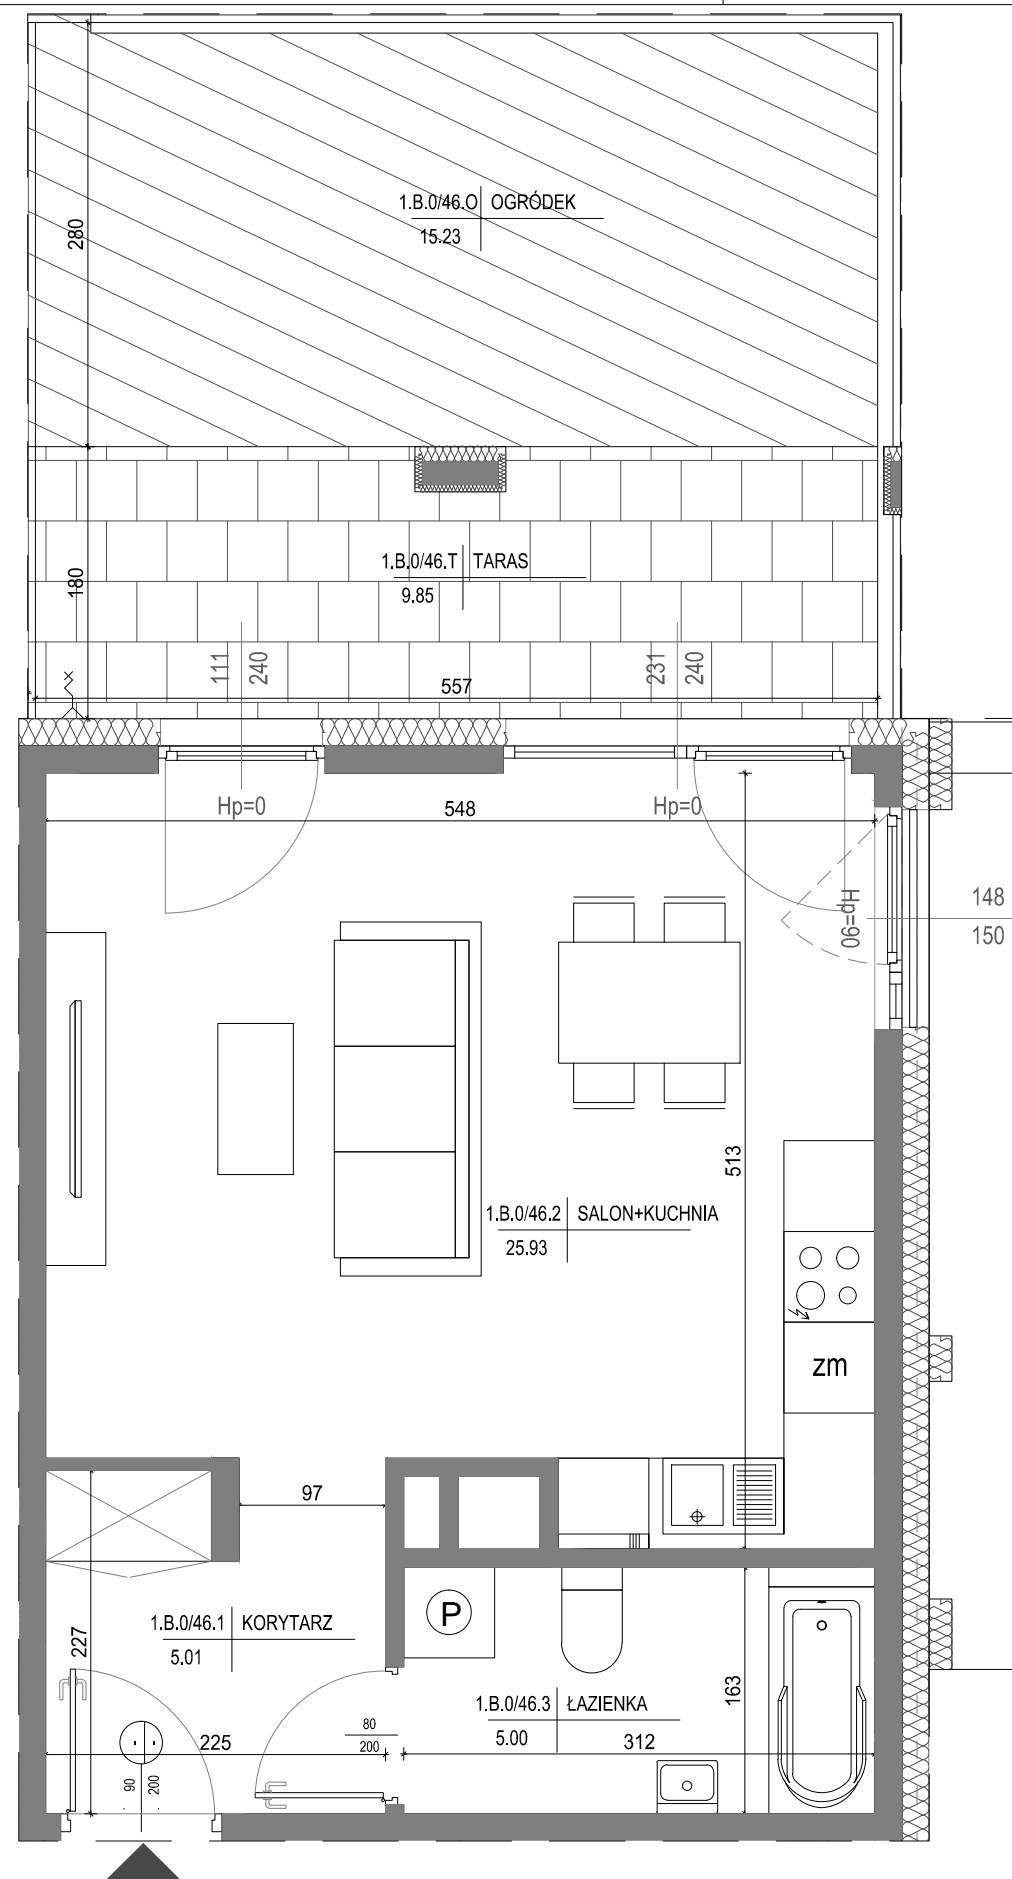


DETAN Sp. z o.o
ul. Słowackiego 16
25-365 Kielce
tel. (+48)041 361 36 65



SKALA 1:50

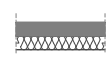

LEGENDA:

-  ściana zewnętrzna gr. 18cm
+ styropian gr.18cm
-  ściany międzylokalowe gr.18cm
-  ścianki działowe murowane 18cm, 12cm i 8cm