


INWESTOR:  
NOWA ROGATKA  
PB CHAŁUPKA SP. Z O.O.  
UL. OKRZEI 41/U6,  
25-526 KIELCE

BUDOWA ZESPOŁU BUDYNKÓW MIESZKALNYCH  
WIELORODZINNYCH Z USŁUGAMI I GARAŻAMI PODZIEMNYMI  
W REJONIE UL. OGRODOWEJ, UL. OWOCOWEJ I UL. FRANASIA  
W KIELCACH - ETAP I


**BUDYNEK NR 1**  
**MIESZKANIE NR 61**  
**III PIĘTRO**

**2 pok.**

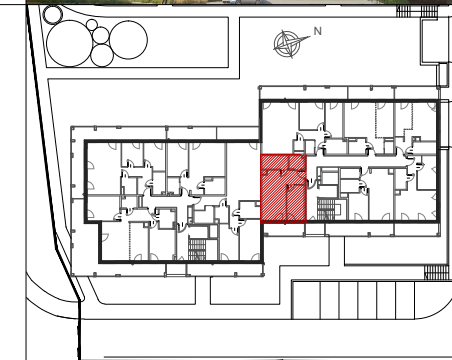

**MIESZKANIE NR 61**

1	korytarz	4,48m <sup>2</sup>
2	pokój	10,61m <sup>2</sup>
3	salon+kuchnia	20,61m <sup>2</sup>
4	łazienka	6,14m <sup>2</sup>
5	garderoba	3,29m <sup>2</sup>
<b>RAZEM:</b>		<b>45,13m<sup>2</sup></b>
	balkon	8,97m <sup>2</sup>

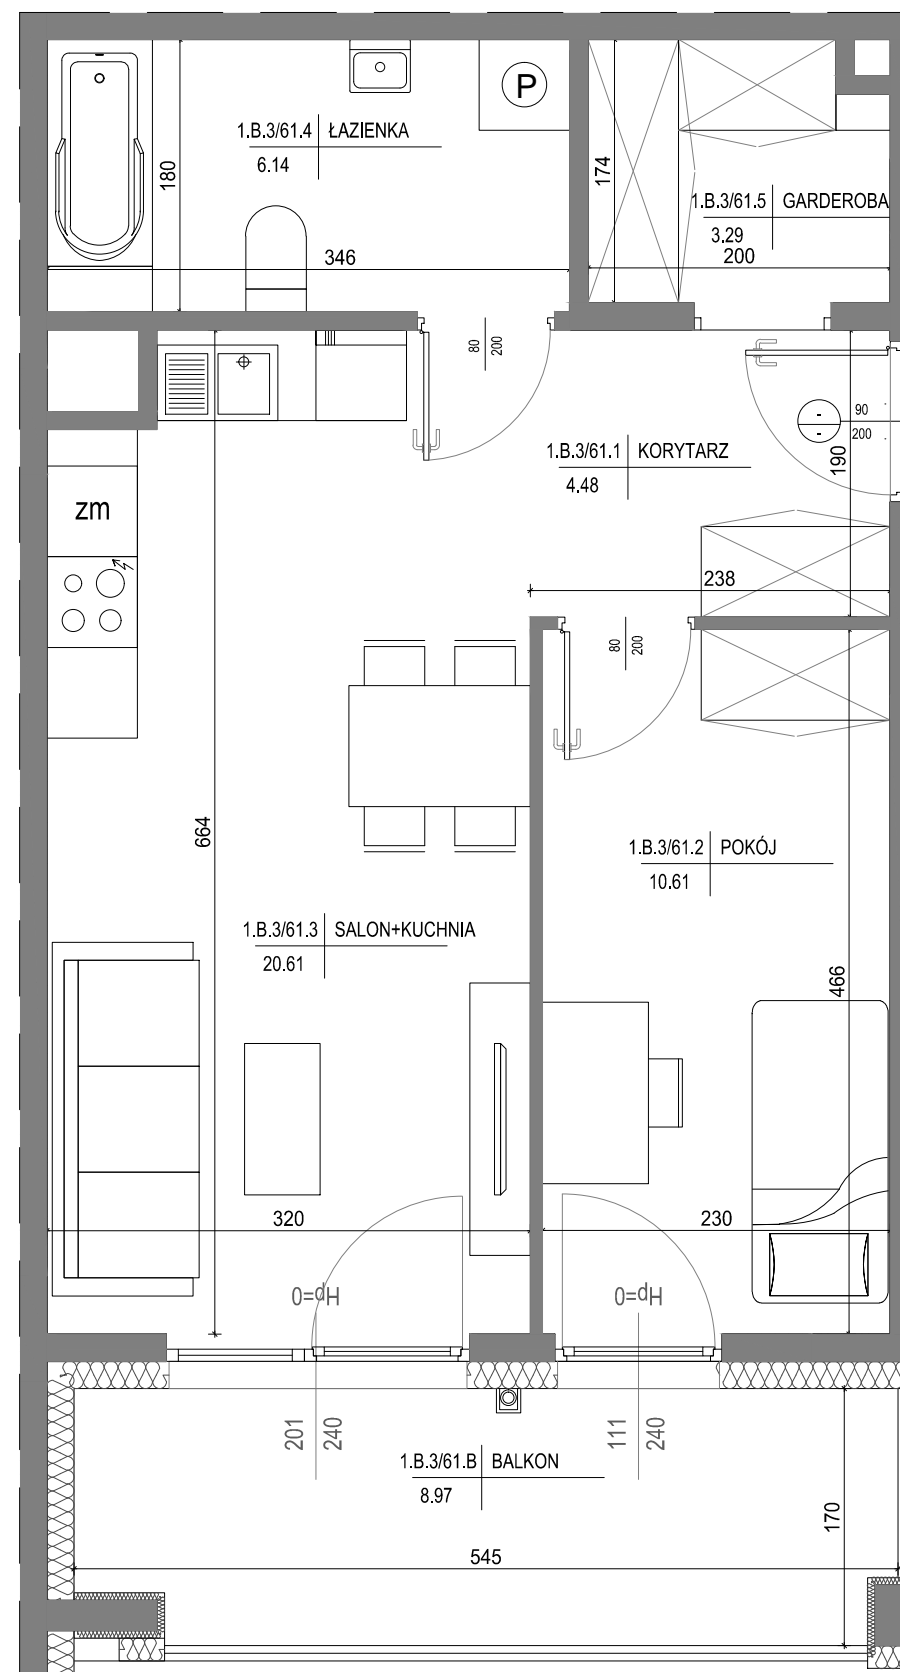

**LEGENDA:**

- ściana zewnętrzna gr. 18cm + styropian gr.18cm
- ściany międzylokalowe gr.18cm
- ścianki działowe murowane 18cm, 12cm i 8cm



**SKALA 1:50**

Powierzchnie pomieszczeń liczone wg normy PN-ISO 9836:2022:07

Powierzchnie mieszkań mogą ulec zmianom.

Pokazana aranżacja jest przykładowa.

Przedstawione plany nie stanowią oferty handlowej w rozumieniu kodeksu cywilnego.

Projekt:



DETAN Sp. z o.o.  
ul. Słowackiego 16  
25-365 Kielce  
tel. (+48)041 361 36 65