
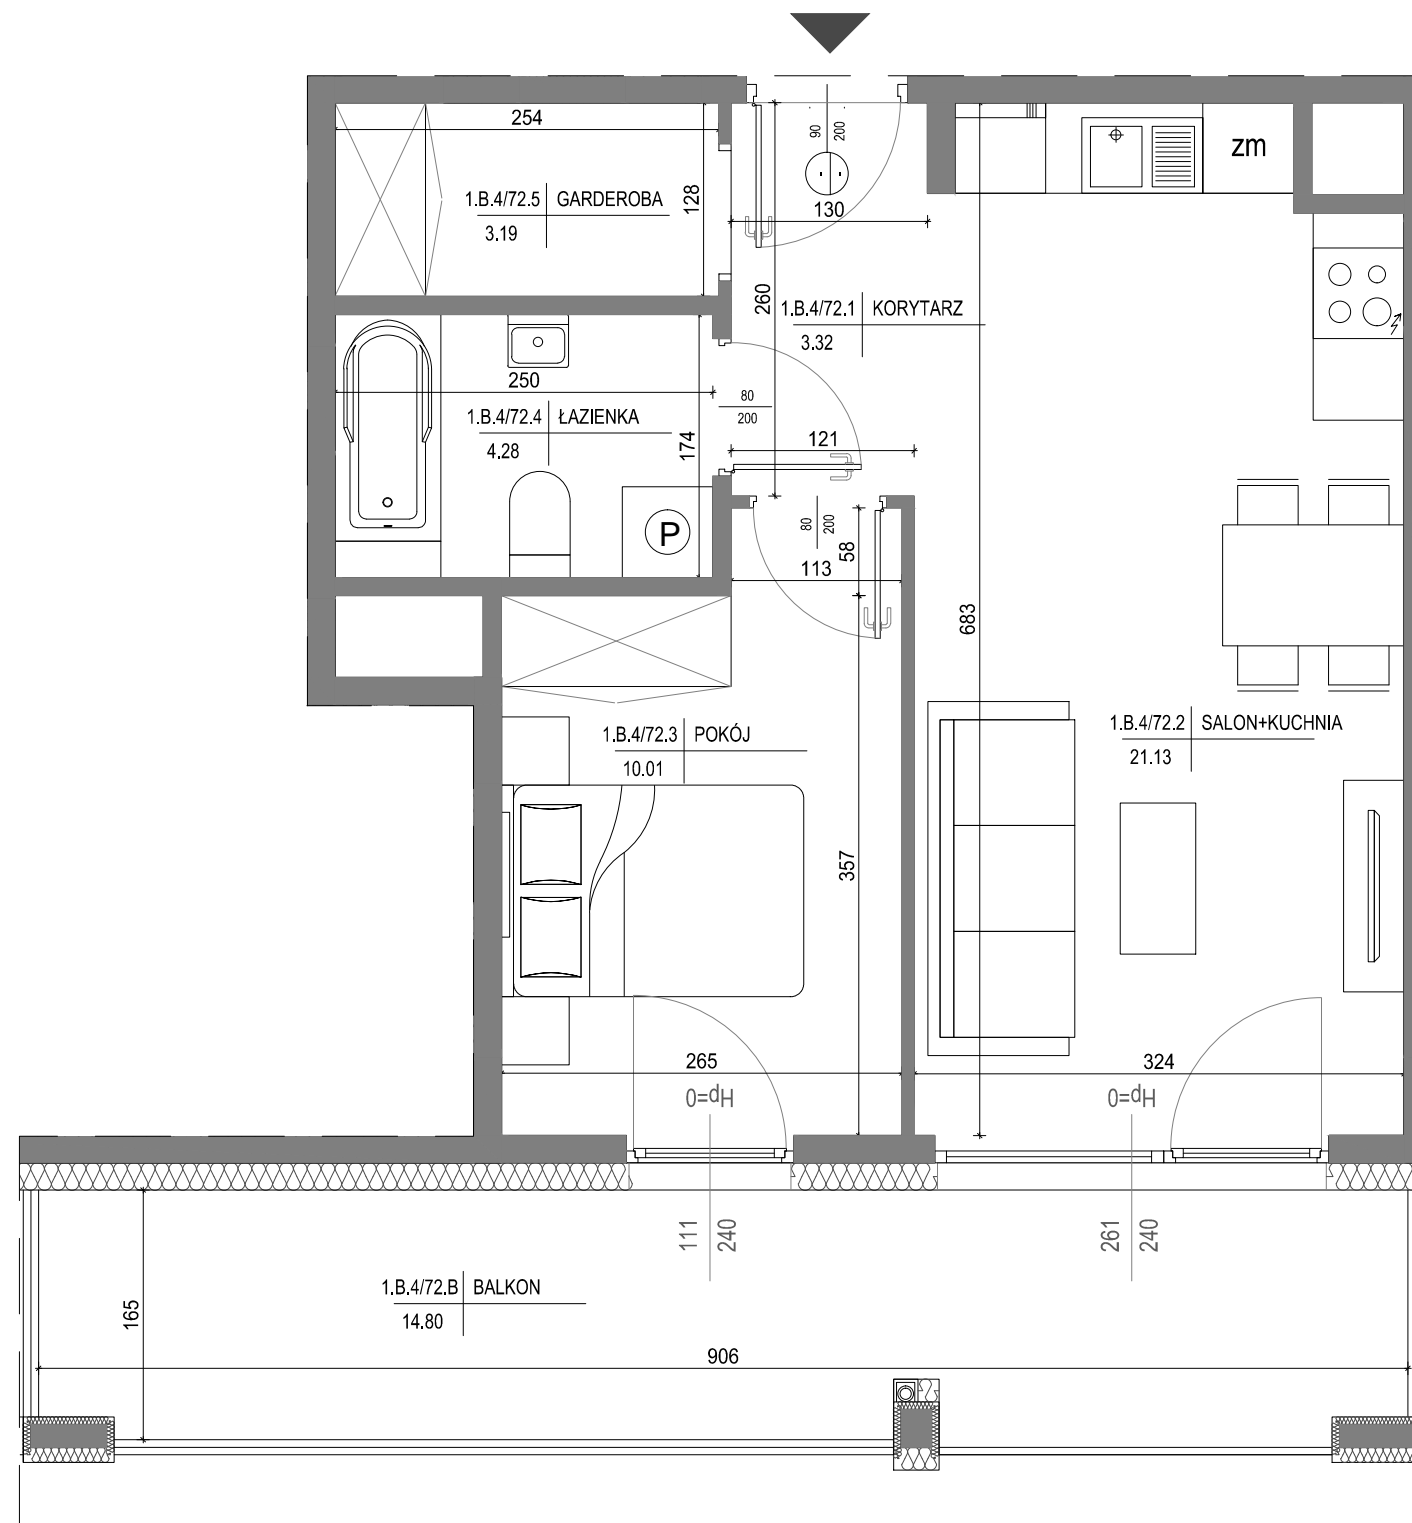


INWESTOR:  
NOWA ROGATKA  
PB CHAŁUPKA SP. Z O.O.  
UL. OKRZEI 41/U6,  
25-526 KIELCE

BUDOWA ZESPOŁU BUDYNKÓW MIESZKALNYCH  
WIELORODZINNYCH Z USŁUGAMI I GARAŻAMI PODZIEMNYMI  
W REJONIE UL. OGRODOWEJ, UL. OWOCOWEJ I UL. FRANASIA  
W KIELCACH - ETAP I

**BUDYNEK NR 1**  
**MIESZKANIE NR 72**  
**IV PIĘTRO**

**2 pok.**

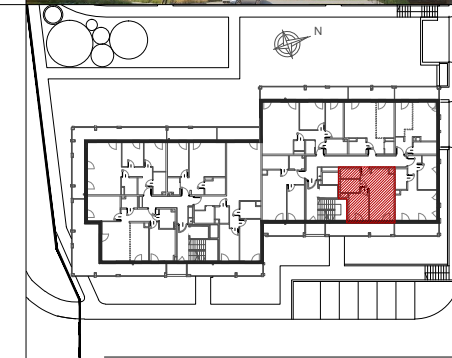

**MIESZKANIE NR 72**

1 korytarz	3,32m <sup>2</sup>
2 salon+kuchnia	21,13m <sup>2</sup>
3 pokój	10,01m <sup>2</sup>
4 łazienka	4,28m <sup>2</sup>
5 garderoba	3,19m <sup>2</sup>
<b>RAZEM:</b>	<b>41,93m<sup>2</sup></b>
balkon	14,80m <sup>2</sup>

Powierzchnie pomieszczeń liczone wg normy PN-ISO 9836:2022:07

Powierzchnie mieszkań mogą ulec zmianom.

Pokazana aranżacja jest przykładowa.




Przedstawione plany nie stanowią oferty handlowej w rozumieniu kodeksu cywilnego.

Projekt:



DETAN Sp. z o.o.  
ul. Słowackiego 16  
25-365 Kielce  
tel. (+48)041 361 36 65

**LEGENDA:**

-  ściana zewnętrzna gr. 18cm + styropian gr.18cm
-  ściany międzylokalowe gr. 18cm
-  ścianki działowe murowane 18cm, 12cm i 8cm



**SKALA 1:50**