


INWESTOR:
NOWA ROGATKA
PB CHAŁUPKA SP. Z O.O.
UL. OKRZEI 41/U6,
25-526 KIELCE

BUDOWA ZESPOŁU BUDYNKÓW MIESZKALNYCH
WIELORODZINNYCH Z USŁUGAMI I GARAŻAMI PODZIEMNYMI
W REJONIE UL. OGRODOWEJ, UL. OWOCOWEJ I UL. FRANASIA
W KIELCACH - ETAP I


BUDYNEK NR 1
MIESZKANIE NR 73
V PIĘTRO

2 pok.

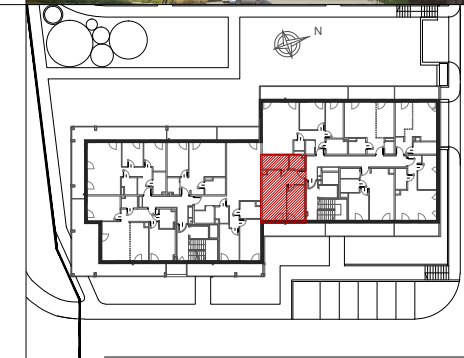

MIESZKANIE NR 73

1	korytarz	4,48m ²
2	pokój	10,61m ²
3	salon+kuchnia	20,61m ²
4	łazienka	6,14m ²
5	garderoba	3,29m ²
RAZEM:		45,13m²
	balkon	13,85m ²

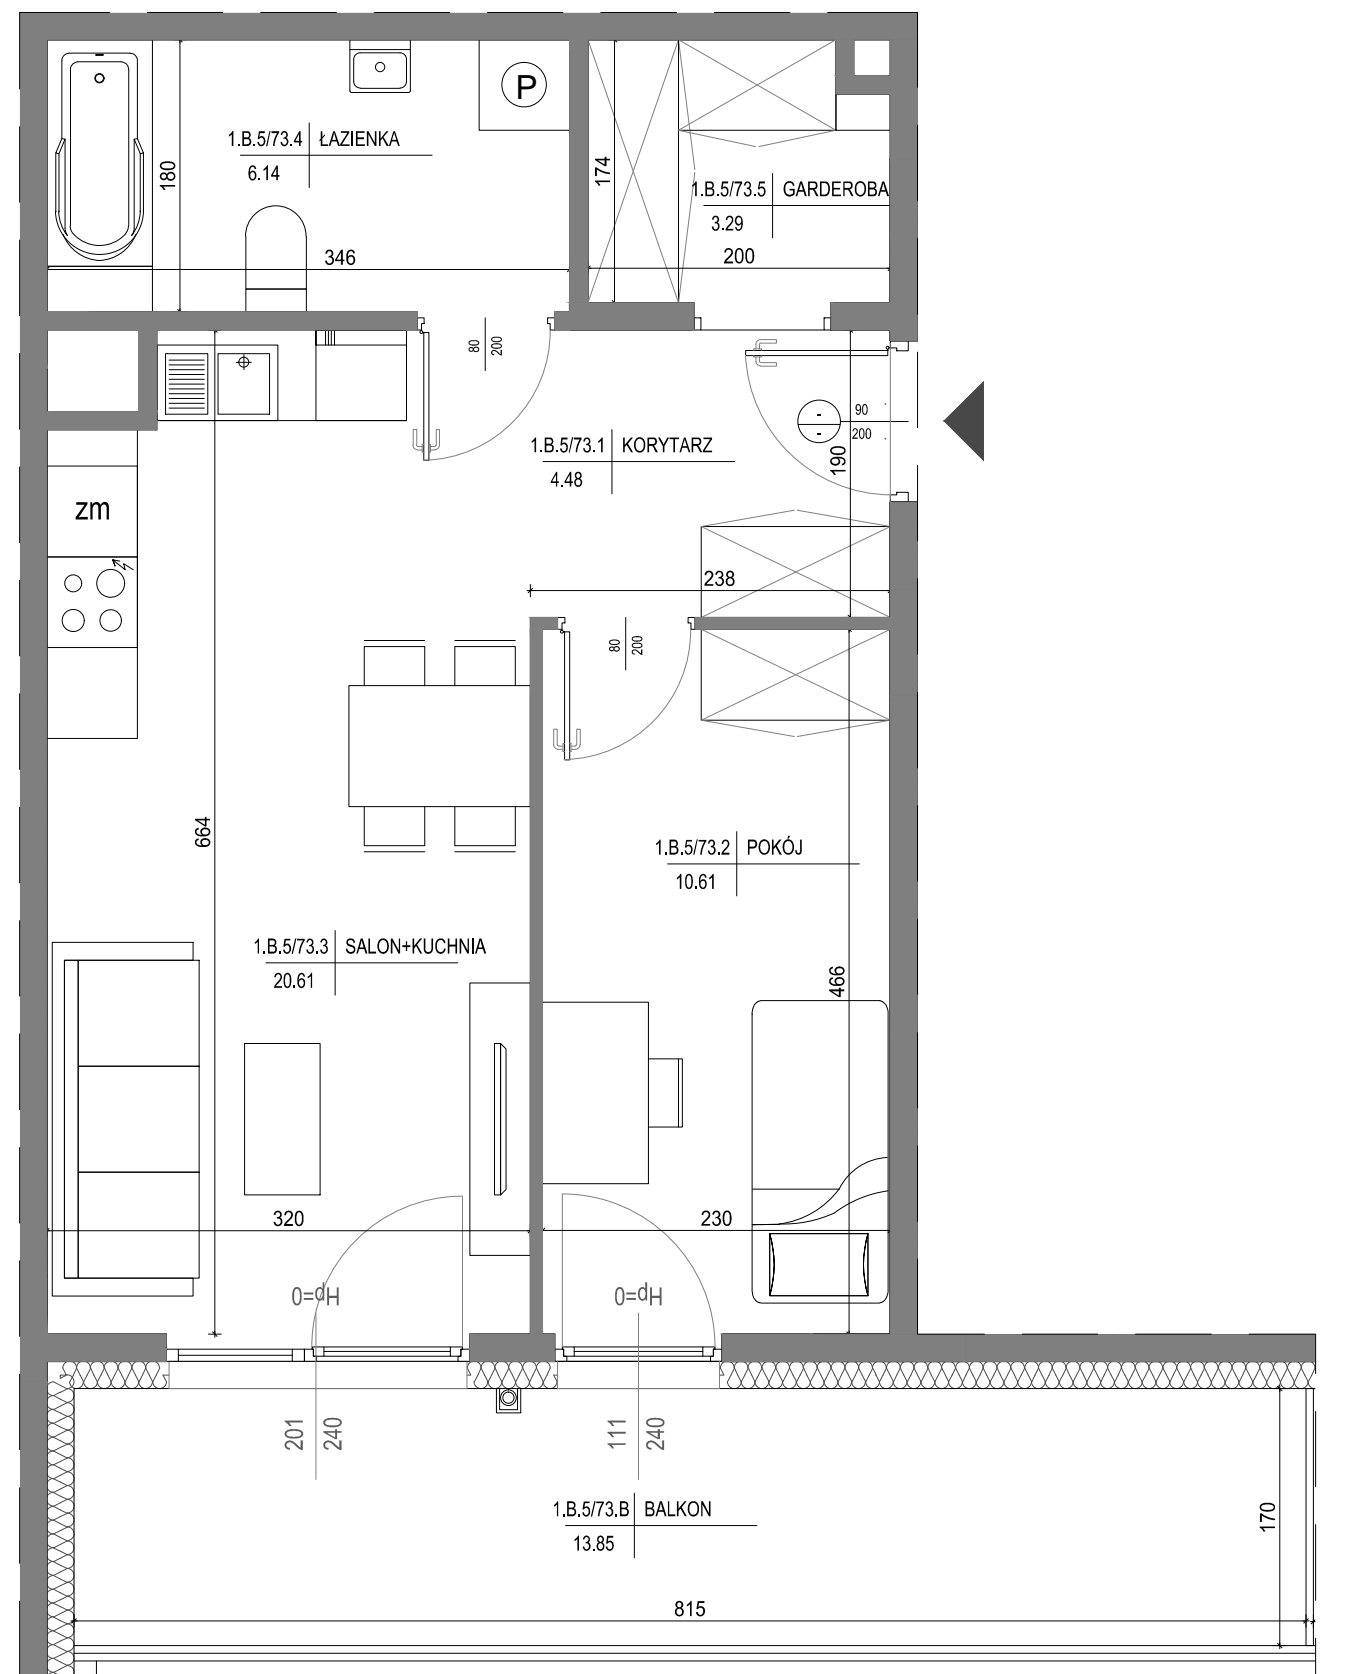

LEGENDA:

- ściana zewnętrzna gr. 18cm
+ styropian gr.18cm
- ściany międzylokalowe gr. 18cm
- ścianki działowe murowane 18cm, 12cm i 8cm



SKALA 1:50

Powierzchnie pomieszczeń liczone wg normy PN-ISO 9836:2022:07

Powierzchnie mieszkań mogą ulec zmianom.

Pokazana aranżacja jest przykładowa.

Przedstawione plany nie stanowią oferty handlowej w rozumieniu kodeksu cywilnego.

Projekt:



DETAN Sp. z o.o.
ul. Słowackiego 16
25-365 Kielce
tel. (+48)041 361 36 65