


INWESTOR:
NOWA ROGATKA
PB CHAŁUPKA SP. Z O.O.
UL. OKRZEI 41/U6,
25-526 KIELCE

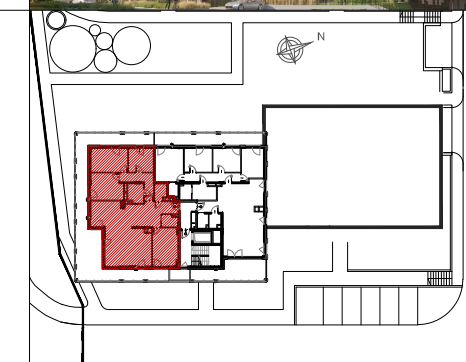


BUDOWA ZESPOŁU BUDYNKÓW MIESZKALNYCH
WIELORODZINNYCH Z USŁUGAMI I GARAŻAMI PODZIEMNYMI
W REJONIE UL. OGRODOWEJ, UL. OWOCOWEJ I UL. FRANASIA
W KIELCACH - ETAP I


BUDYNEK NR 1
MIESZKANIE NR G
IX PIĘTRO

5 pok.



LEGENDA:

-  ściana zewnętrzna gr. 18cm + styropian gr.18cm
-  ściany międzylokalowe gr.18cm
-  ścianki działowe murowane 18cm, 12cm i 8cm

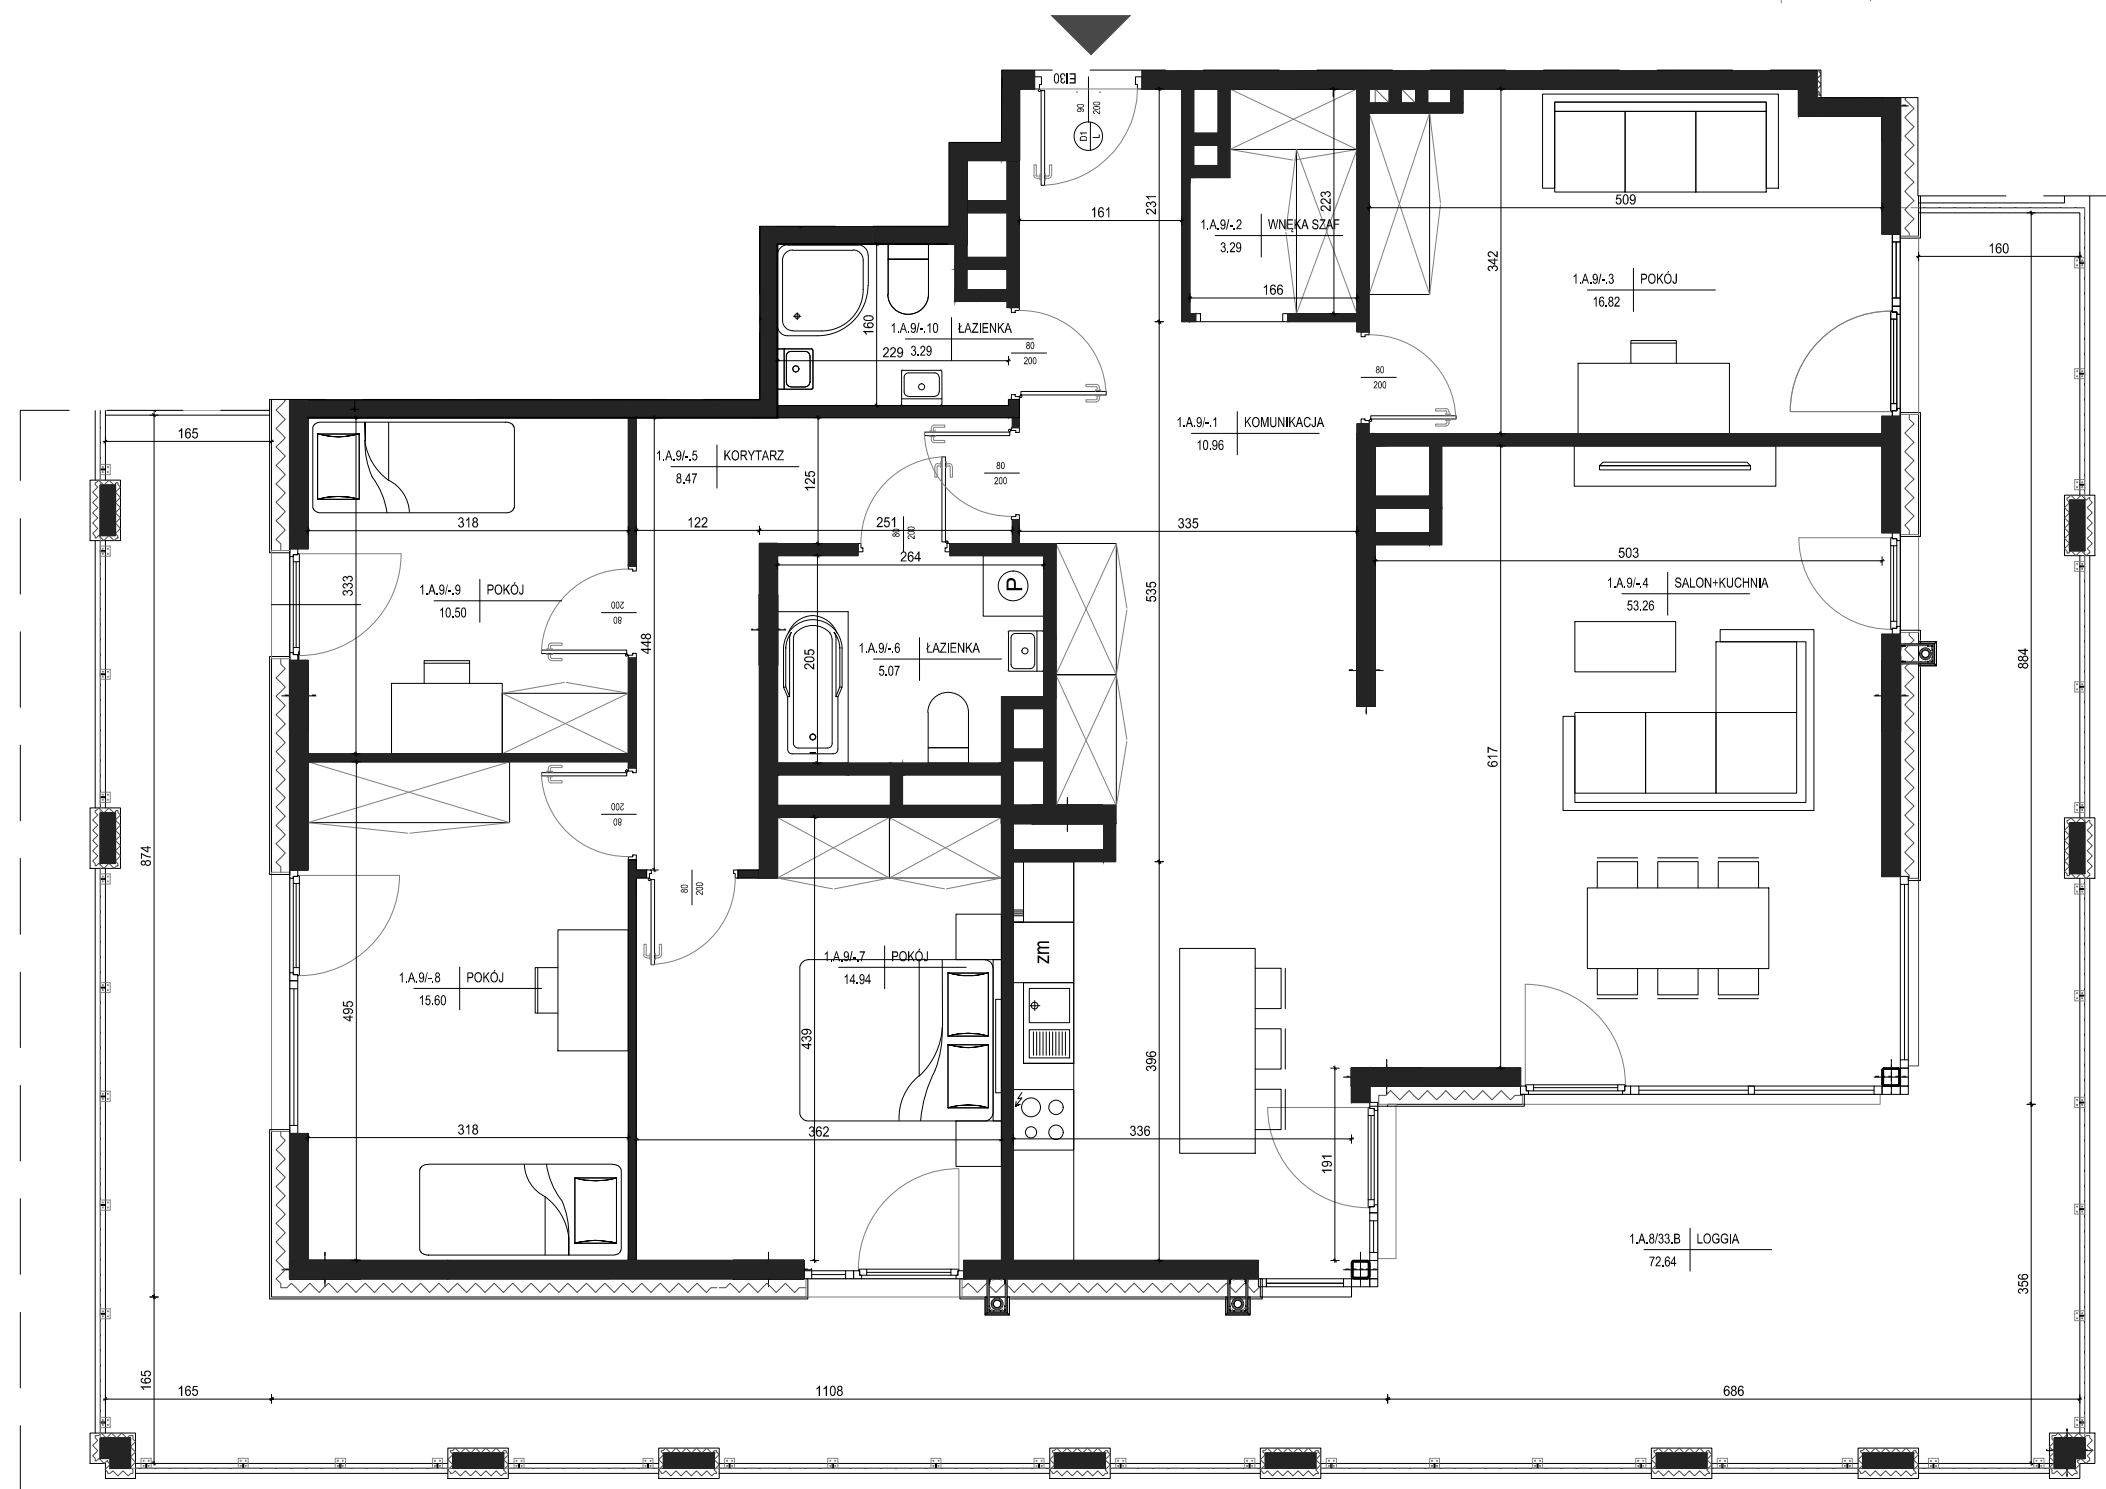

MIESZKANIE NR G

| | | |
|---------------|---------------|----------------------------|
| 1 | komunikacja | 10,96m ² |
| 2 | wnęka szaf | 3,29m ² |
| 3 | pokój | 16,82m ² |
| 4 | salon+kuchnia | 53,26m ² |
| 5 | korytarz | 8,47m ² |
| 6 | łazienka | 5,07m ² |
| 7 | pokój | 14,94m ² |
| 8 | pokój | 15,60m ² |
| 9 | pokój | 10,50m ² |
| 10 | łazienka | 3,29m ² |
| RAZEM: | | 142,20m² |
| loggia | | 72,64m ² |

Powierzchnie pomieszczeń liczone wg normy PN-ISO 9836:2022:07

Powierzchnie mieszkań mogą ulec zmianom.

Pokazana aranżacja jest przykładowa.

Przedstawione plany nie stanowią oferty handlowej w rozumieniu kodeksu cywilnego.

Projekt:



DETAN Sp. z o.o.
ul. Słowackiego 16
25-365 Kielce
tel. (+48)041 361 36 65



SKALA 1:75