


INWESTOR:  
NOWA ROGATKA  
PB CHAŁUPKA SP. Z O.O.  
UL. OKRZEI 41/U6,  
25-526 KIELCE

BUDOWA ZESPOŁU BUDYNKÓW MIESZKALNYCH  
WIELORODZINNYCH Z USŁUGAMI I GARAŻAMI PODZIEMNYMI  
W REJONIE UL. OGRODOWEJ, UL. OWOCOWEJ I UL. FRANASIA  
W KIELCACH - ETAP I


**BUDYNEK NR 1**  
**MIESZKANIE NR 11**  
**II PIĘTRO**

**2 pok.**

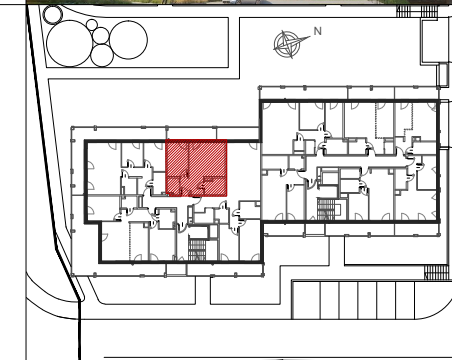

**MIESZKANIE NR 11**

1	korytarz	6,91m <sup>2</sup>
2	garderoba	3,17m <sup>2</sup>
3	sypialnia	12,43m <sup>2</sup>
4	salon+kuchnia	21,74m <sup>2</sup>
5	łazienka	5,50m <sup>2</sup>
<b>RAZEM:</b>		<b>49,75m<sup>2</sup></b>
	balkon	10,53m <sup>2</sup>

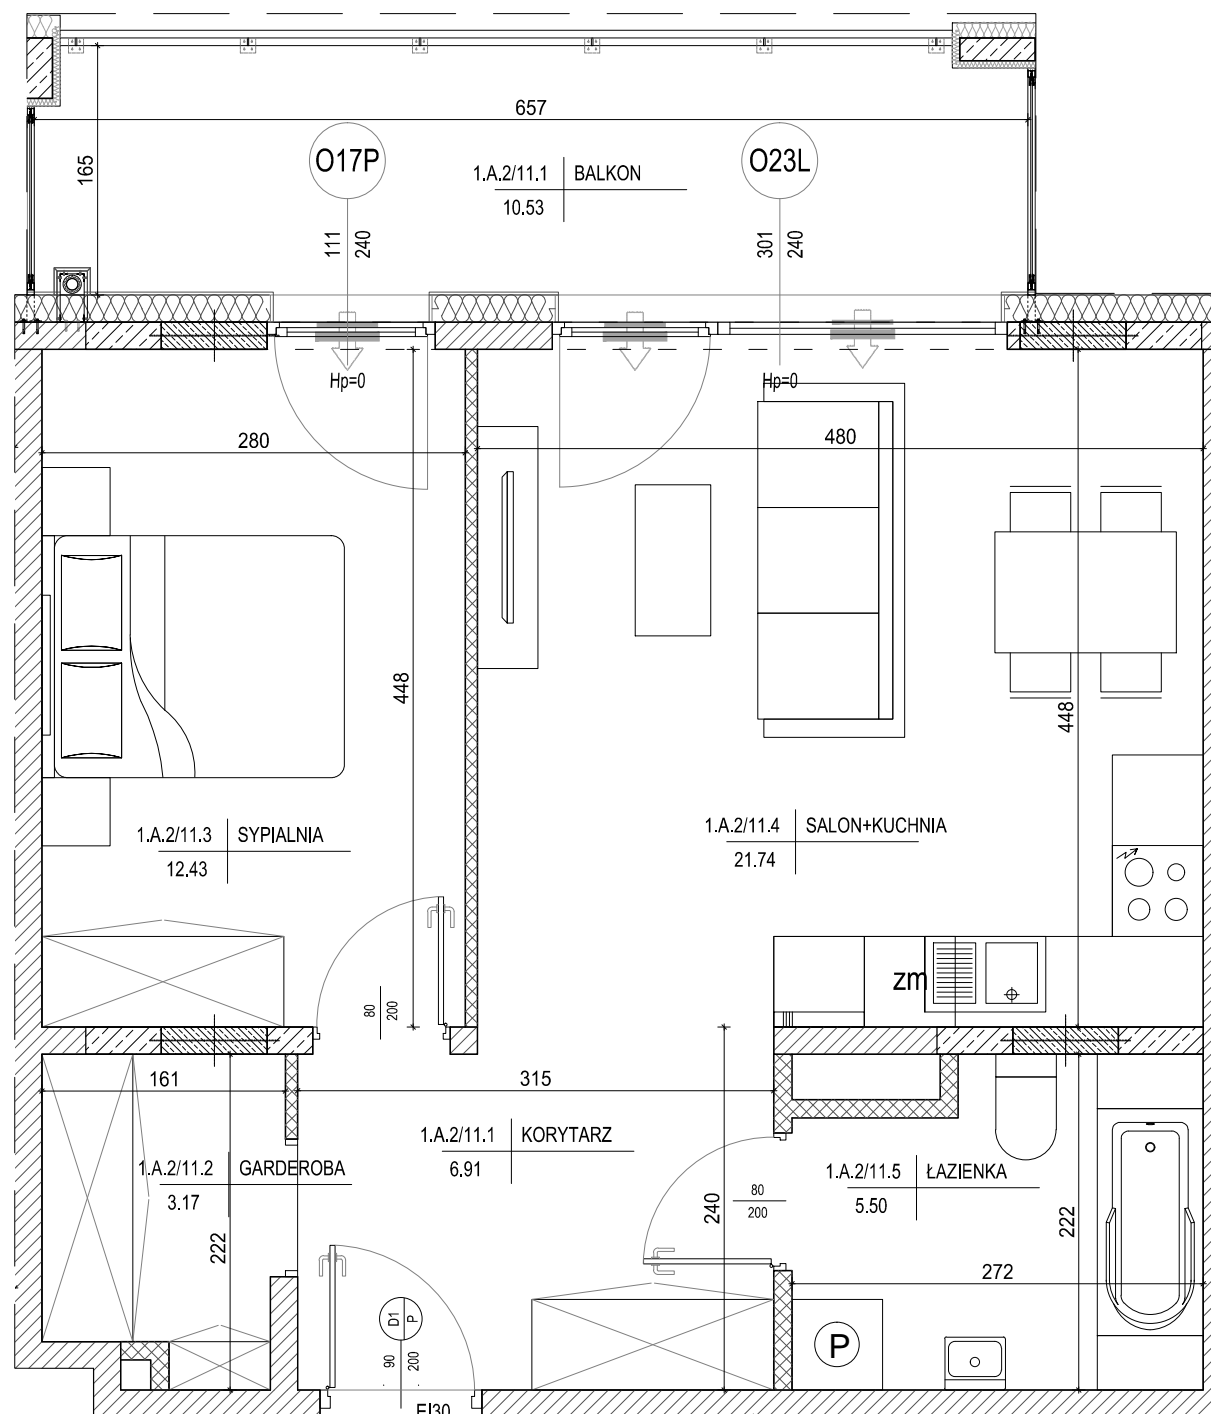

- ściana zewnętrzna gr. 18 cm  
żelbetowa/murowana +styropian 18cm
- ściany międzylokalowe gr.18cm
- ścianki działowe murowane gr. 8, 12 i 18cm



**SKALA 1:50**

Powierzchnie pomieszczeń liczone wg normy PN-ISO 9836:2022:07

Powierzchnie mieszkań mogą ulec zmianom.

Pokazana aranżacja jest przykładowa.

Przedstawione plany nie stanowią oferty handlowej w rozumieniu kodeksu cywilnego.

Projekt:



DETAN Sp. z o.o.  
ul. Słowackiego 16  
25-365 Kielce  
tel. (+48)041 361 36 65