


INWESTOR:
NOWA ROGATKA
PB CHAŁUPKA SP. Z O.O.
UL. OKRZEI 41/U6,
25-526 KIELCE

BUDOWA ZESPOŁU BUDYNKÓW MIESZKALNYCH
WIELORODZINNYCH Z USŁUGAMI I GARAŻAMI PODZIEMNYMI
W REJONIE UL. OGRODOWEJ, UL. OWOCOWEJ I UL. FRANASIA
W KIELCACH - ETAP I


BUDYNEK NR 1
MIESZKANIE NR 4
PARTER

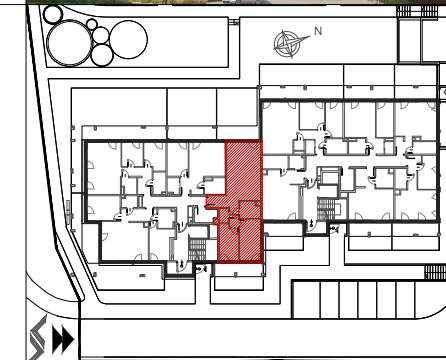


3 pok.



MIESZKANIE NR 4

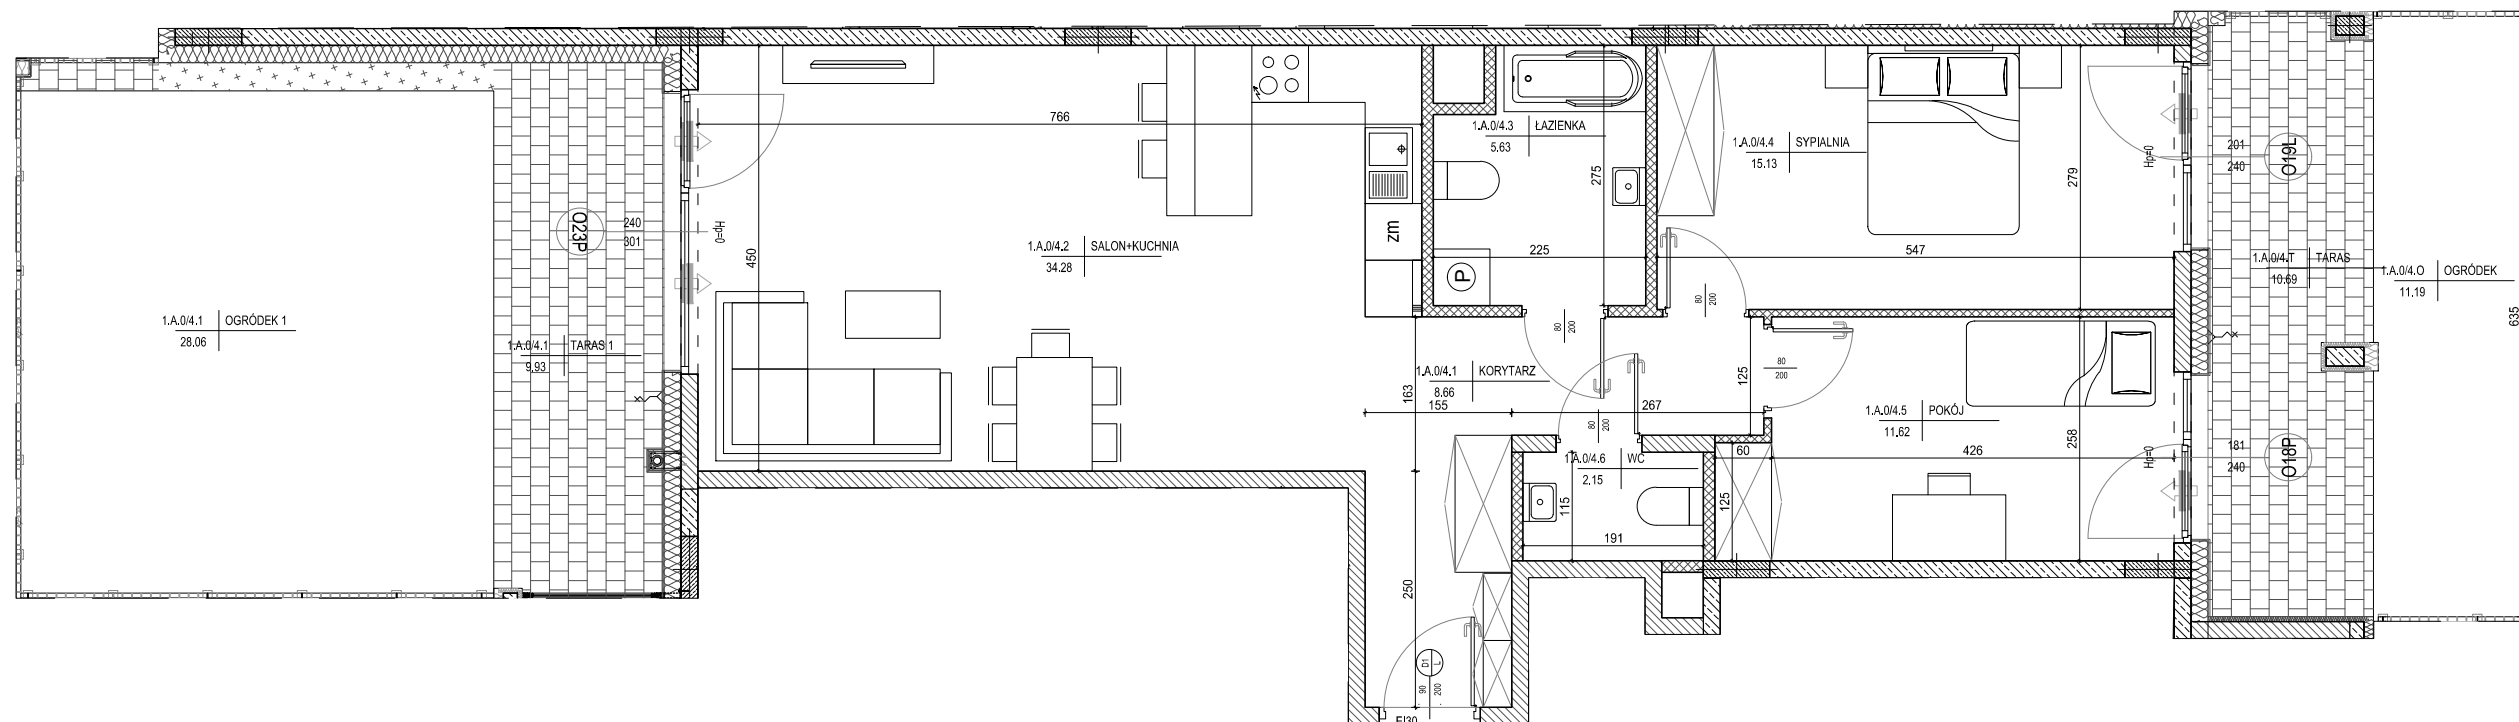1	korytarz	8,66m ²
2	salon+kuchnia	34,28m ²
3	łazienka	5,63m ²
4	sypialnia	15,13m ²
5	pokój	11,62m ²
6	wc	2,15m ²
RAZEM:		77,47m²
	taras	9,93m ²
	ogródek	28,06m ²
	taras	11,19m ²
	ogródek	10,69m ²



-  ściana zewnętrzna gr. 18 cm
żelbetowa/murowana +styropian 18cm
-  ściany międzylokalowe gr.18cm
-  ścianki działowe murowane gr. 8, 12 i 18cm

SKALA 1:80



Powierzchnie pomieszczeń liczone wg normy PN-ISO 9836:2022:07

Powierzchnie mieszkań mogą ulec zmianom.

Pokazana aranżacja jest przykładowa.

Przedstawione plany nie stanowią oferty handlowej w rozumieniu kodeksu cywilnego.

Projekt:



DETAN Sp. z o.o
ul. Słowackiego 16
25-365 Kielce
tel. (+48)041 361 36 65