


INWESTOR:
NOWA ROGATKA
PB CHAŁUPKA SP. Z O.O.
UL. OKRZEI 41/U6,
25-526 KIELCE

BUDOWA ZESPOŁU BUDYNKÓW MIESZKALNYCH
WIELORODZINNYCH Z USŁUGAMI I GARAŻAMI PODZIEMNYMI
W REJONIE UL. OGRODOWEJ, UL. OWOCOWEJ I UL. FRANASIA
W KIELCACH - ETAP I

BUDYNEK NR 1
MIESZKANIE NR 41
X PIĘTRO

5 pok.

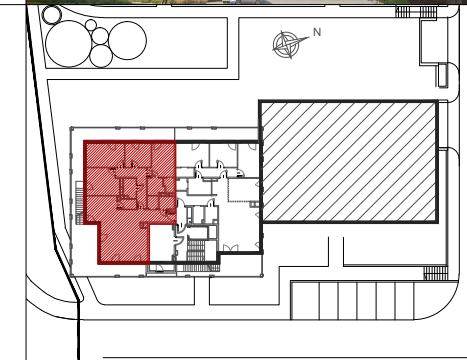

MIESZKANIE NR 41

1	korytarz	6,93m ²
2	salon+kuchnia	49,53m ²
3	spiżarnia	3,16m ²
4	korytarz	9,97m ²
5	łazienka	3,97m ²
6	pokój	14,94m ²
7	pokój	15,91m ²
8	pokój	10,85m ²
9	sypialnia	13,95m ²
10	łazienka	4,66m ²
11	garderoba	2,48m ²
12	wnęka szaf	2,40m ²
13	łazienka	3,04m ²
RAZEM:		141,79m²
	loggia	73,62m ²
	taras	42,69m ²

Powierzchnie pomieszczeń liczone wg normy PN-ISO 9836:2022:07

Powierzchnie mieszkań mogą ulec zmianom.

Pokazana aranżacja jest przykładowa.


Przedstawione plany nie stanowią oferty handlowej w rozumieniu kodeksu cywilnego.

Projekt:



DETAN Sp. z o.o.
ul. Słowackiego 16
25-365 Kielce
tel. (+48)041 361 36 65

- ściana zewnętrzna gr. 18 cm
żelbetowa/murowana +styropian 18cm
- ściany międzylokalowe gr.18cm
- ścianki działowe murowane gr. 8, 12 i 18cm

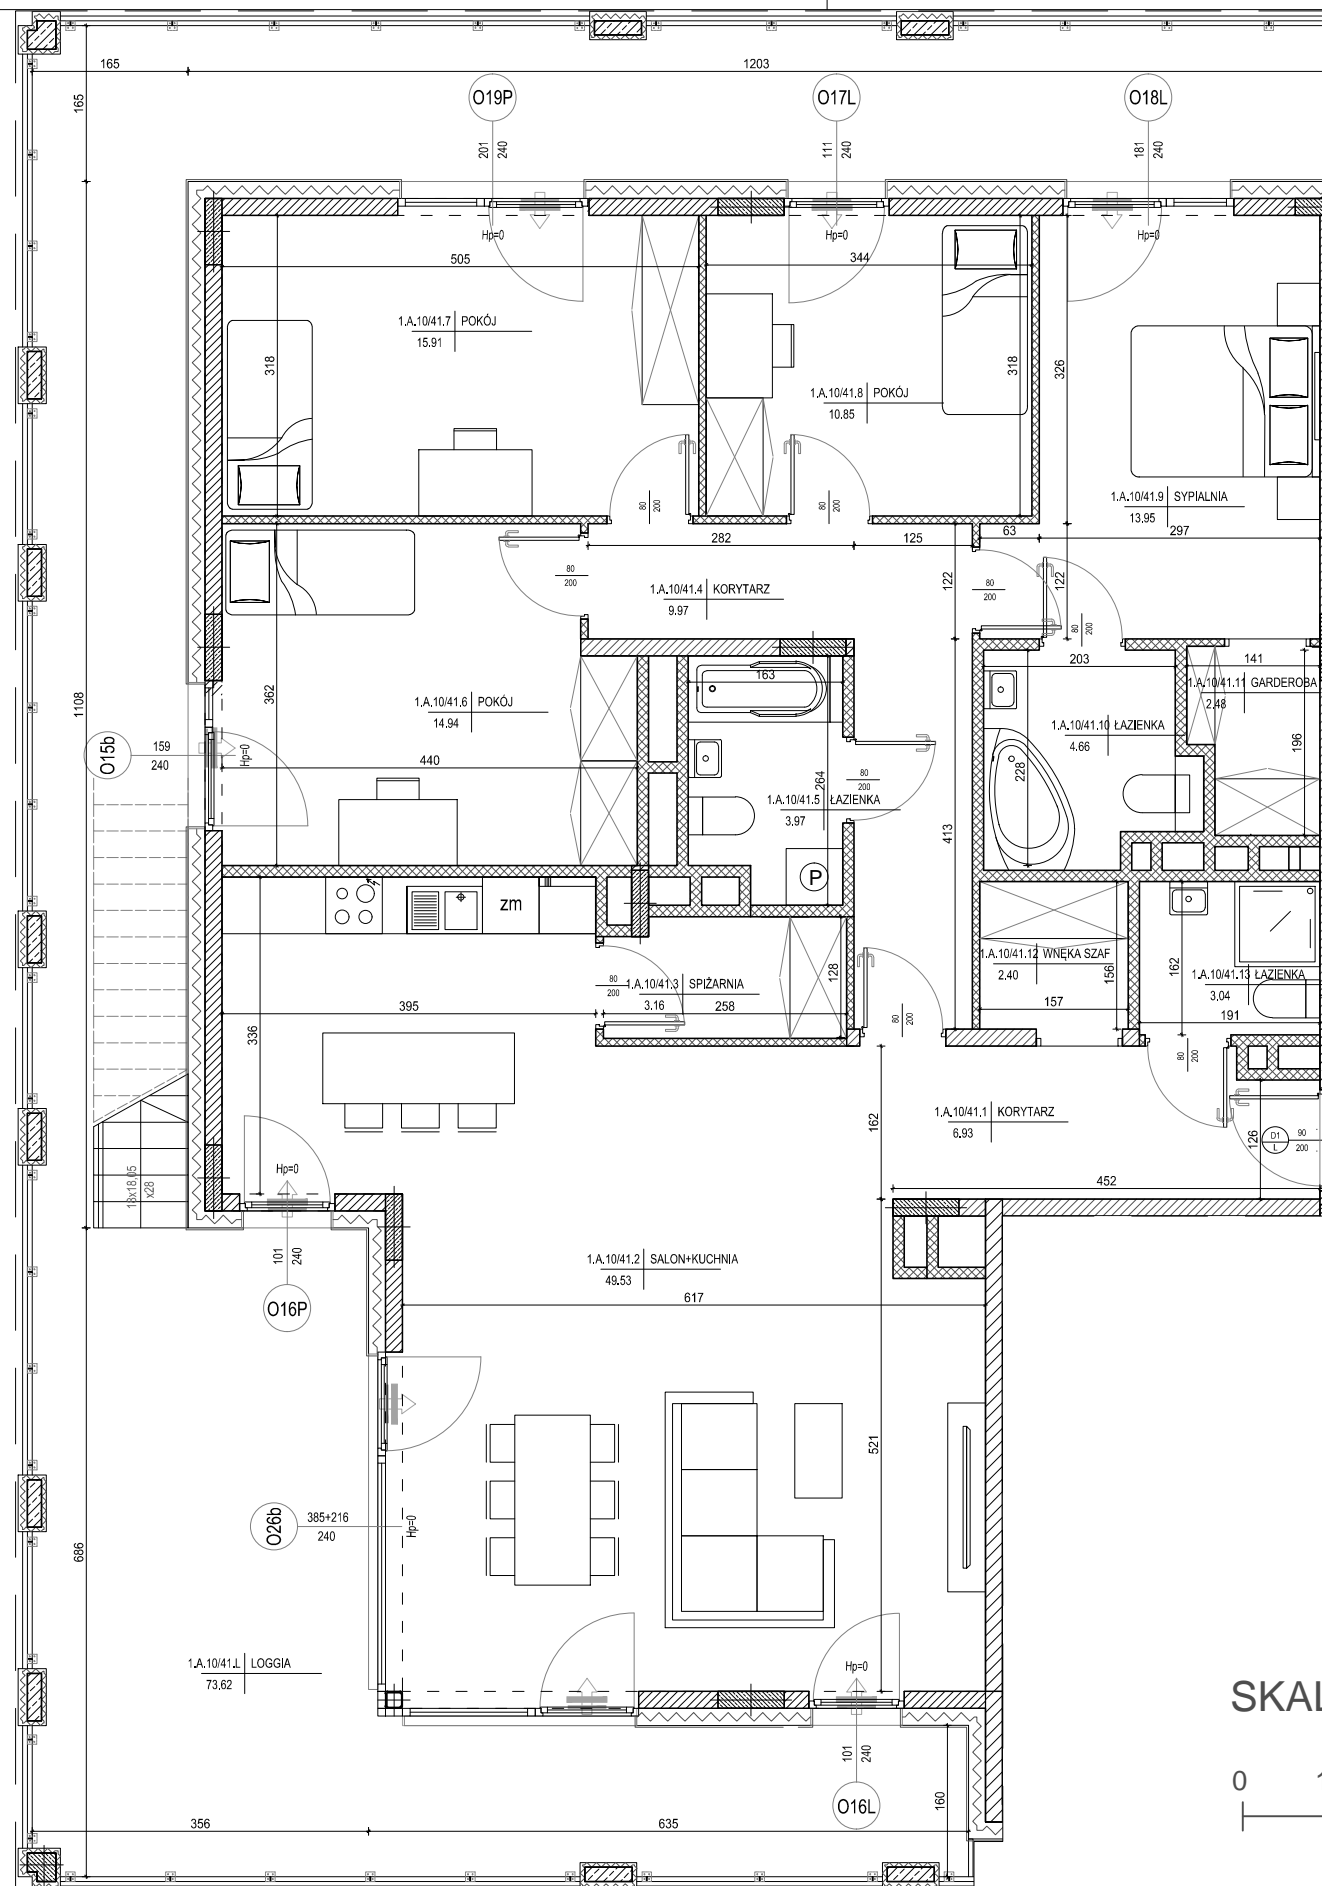

SKALA 1:80

