

INWESTOR:  
NOWA ROGATKA  
PB CHAŁUPKA SP. Z O.O.  
UL. OKRZEI 41/U6,  
25-526 KIELCE

BUDOWA ZESPOŁU BUDYNKÓW MIESZKALNYCH  
WIELORODZINNYCH Z USŁUGAMI I GARAŻAMI PODZIEMNYMI  
W REJONIE UL. OGRODOWEJ, UL. OWOCOWEJ I UL. FRANASIA  
W KIELCACH - ETAP I


**BUDYNEK NR 1**  
**MIESZKANIE NR 5**  
**I PIĘTRO**

**3 pok.**



**MIESZKANIE NR 5**

1 korytarz	7,87m <sup>2</sup>
2 łazienka	4,84m <sup>2</sup>
3 pokój	15,05m <sup>2</sup>
4 salon+kuchnia	31,04m <sup>2</sup>
5 sypialnia	14,16m <sup>2</sup>
6 łazienka	3,00m <sup>2</sup>
<b>RAZEM:</b>	<b>75,96m<sup>2</sup></b>
balkon	43,50m <sup>2</sup>

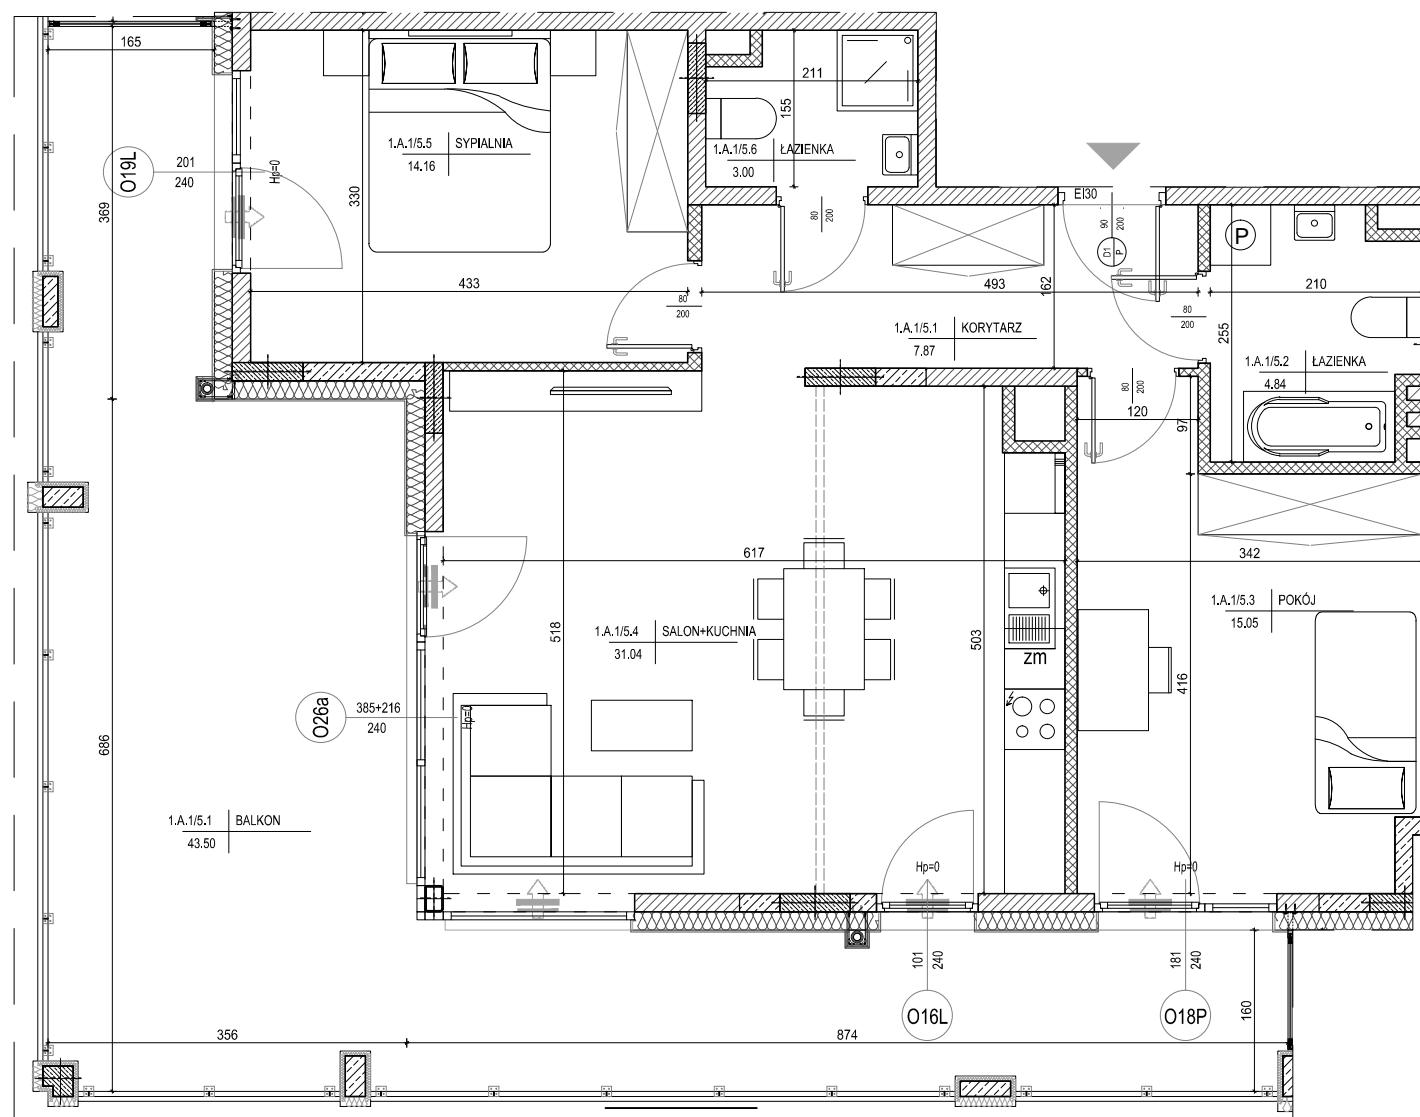

- ściana zewnętrzna gr. 18 cm  
żelbetowa/murowana +styropian 18cm
- ściany międzylokalowe gr.18cm
- ścianki działowe murowane gr. 8, 12 i 18cm



**SKALA 1:75**

Powierzchnie pomieszczeń liczone wg normy PN-ISO 9836:2022:07

Powierzchnie mieszkań mogą ulec zmianom.

Pokazana aranżacja jest przykładowa.

Przedstawione plany nie stanowią oferty handlowej w rozumieniu kodeksu cywilnego.

Projekt:



DETAN Sp. z o.o  
ul. Słowackiego 16  
25-365 Kielce  
tel. (+48)041 361 36 65