



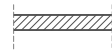

INWESTOR:
NOWA ROGATKA
PB CHAŁUPKA SP. Z O.O.
UL. OKRZEI 41/U6,
25-526 KIELCE

BUDOWA ZESPOŁU BUDYNKÓW MIESZKALNYCH
WIELORODZINNYCH Z USŁUGAMI I GARAŻAMI PODZIEMNYMI
W REJONIE UL. OGRODOWEJ, UL. OWOCOWEJ I UL. FRANASIA
W KIELCACH - ETAP I

BUDYNEK NR 1
MIESZKANIE NR 60
II PIĘTRO


2 pok.

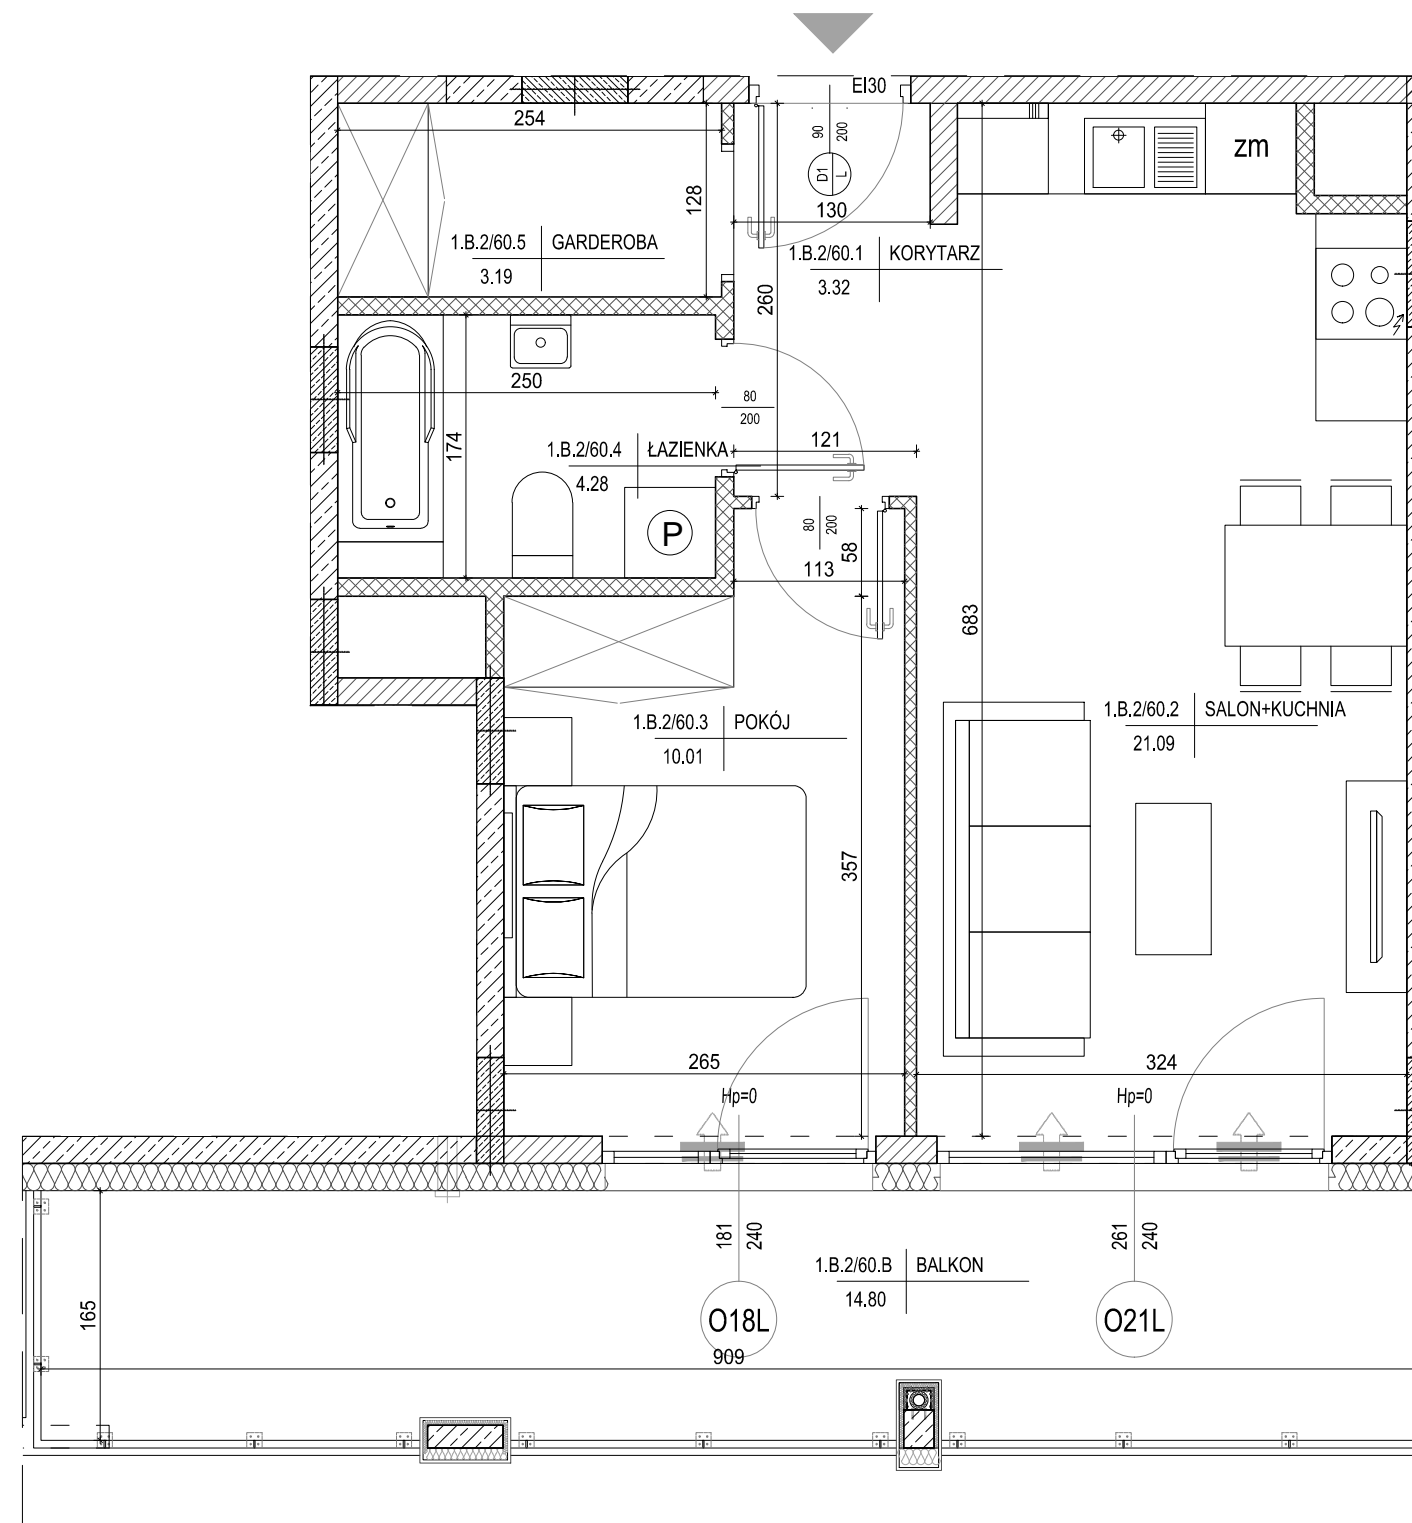

-  ściana zewnętrzna gr. 18 cm
żelbetowa/murowana +styropian 18cm
-  ściany międzylokalowe gr.18cm
-  ścianki działowe murowane gr. 8, 12 i 18cm



SKALA 1:50

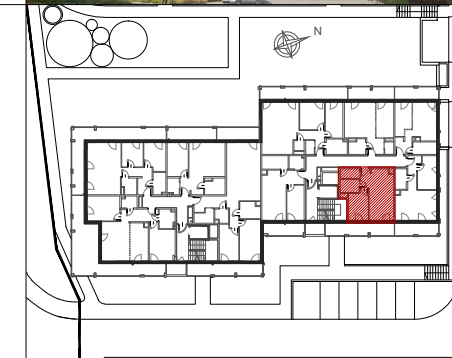

MIESZKANIE NR 60

1	korytarz	3,32m ²
2	salon+kuchnia	21,09m ²
3	pokój	10,01m ²
4	łazienka	4,28m ²
5	garderoba	3,19m ²
RAZEM:		41,89m²
	balkon	14,80m ²

Powierzchnie pomieszczeń liczone
wg normy PN-ISO 9836:2022:07

Powierzchnie mieszkań mogą ulec zmianom.

Pokazana aranżacja jest przykładowa.

Przedstawione plany nie stanowią oferty
handlowej w rozumieniu kodeksu cywilnego.

Projekt:



DETAN Sp. z o.o.
ul. Słowackiego 16
25-365 Kielce
tel. (+48)041 361 36 65