


INWESTOR:
NOWA ROGATKA
PB CHAŁUPKA SP. Z O.O.
UL. OKRZEI 41/U6,
25-526 KIELCE

BUDOWA ZESPOŁU BUDYNKÓW MIESZKALNYCH
WIELORODZINNYCH Z USŁUGAMI I GARAŻAMI PODZIEMNYMI
W REJONIE UL. OGRODOWEJ, UL. OWOCOWEJ I UL. FRANASIA
W KIELCACH - ETAP I

BUDYNEK NR 1
MIESZKANIE NR 29
VII PIĘTRO


3 pok.

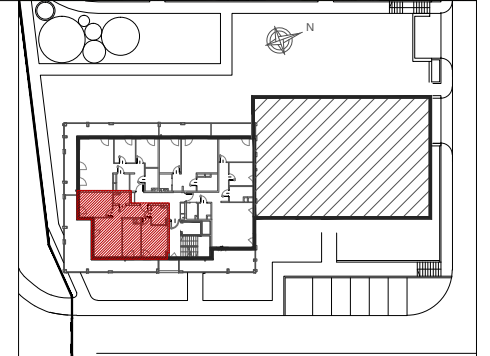

MIESZKANIE NR 29

1	korytarz	7,97m ²
2	łazienka	4,75m ²
3	pokój	15,05m ²
4	salon+kuchnia	30,81m ²
5	sypialnia	14,16m ²
6	łazienka	2,89m ²
RAZEM:		75,63m ²
	balkon	42,83m ²

LOKALIZACJA MIESZKANIA
W BUDYNKU NR 1
NA TERENIE INWESTYCJI:

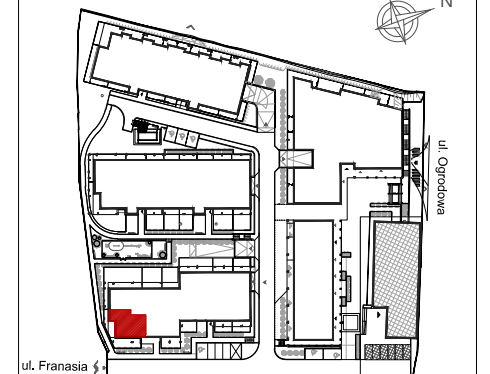

Powierzchnie pomieszczeń liczone
wg normy PN-ISO 9836:2022:07

Powierzchnie mieszkań mogą ulec zmianom.


Pokazana aranżacja jest przykładowa.

Przedstawione plany nie stanowią oferty handlowej w rozumieniu kodeksu cywilnego.

Projekt:	
----------	--



DETAN Sp. z o.o
ul. Słowackiego 16
25-365 Kielce
tel. (+48)041 361 36 65

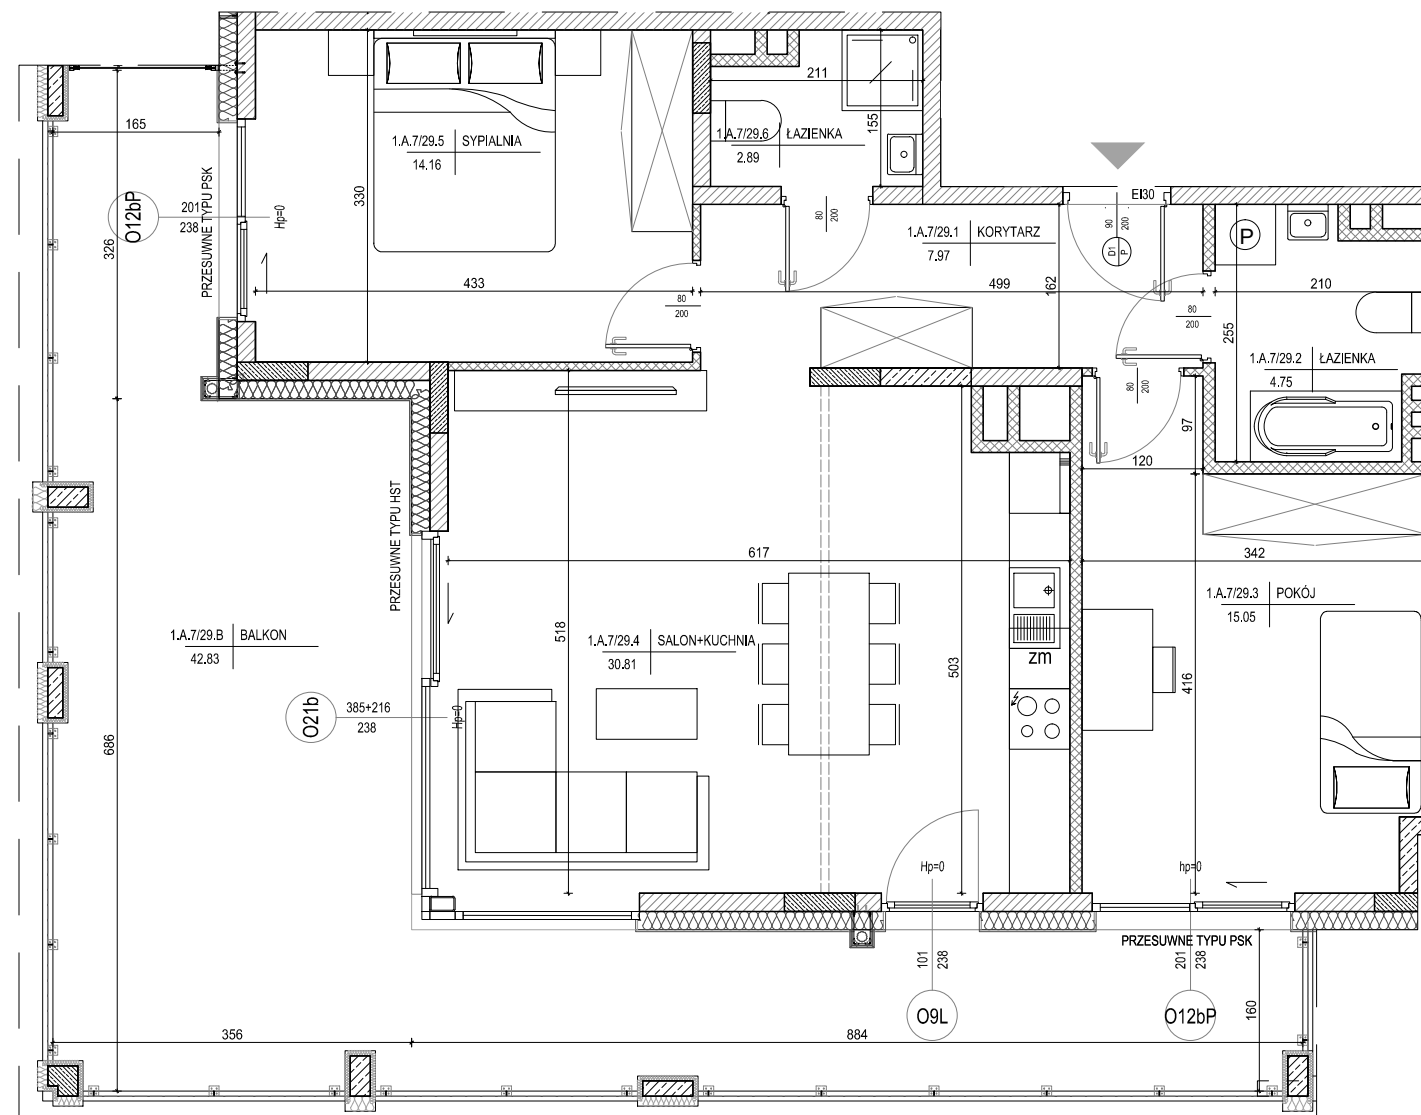

ściana zewnętrzna gr. 18 cm
żelbetowa/murowana +styropian 18cm

ściany międzylokalowe gr.18cm

ścianki działowe murowane gr. 8, 12 i 18cm



SKALA 1:75