


INWESTOR:
NOWA ROGATKA
PB CHAŁUPKA SP. Z O.O.
UL. OKRZEI 41/U6,
25-526 KIELCE

BUDOWA ZESPOŁU BUDYNKÓW MIESZKALNYCH
WIELORODZINNYCH Z USŁUGAMI I GARAŻAMI PODZIEMNYMI
W REJONIE UL. OGRODOWEJ, UL. OWOCOWEJ I UL. FRANASIA
W KIELCACH - ETAP I

BUDYNEK NR 1
MIESZKANIE NR 31+32
VII PIĘTRO

4 pok.

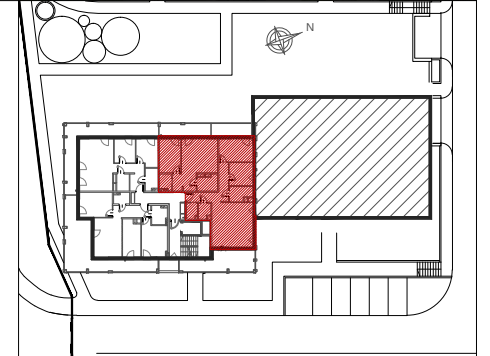

MIESZKANIE NR 31+32


1	korytarz	3,71m ²
2	garderoba	2,56m ²
3	wc	2,76m ²
4	salon+kuchnia	55,69m ²
5	korytarz	9,41m ²
6	łazienka	7,00m ²
7	garderoba	4,91m ²
8	garderoba	6,22m ²
9	sypialnia	12,51m ²
10	pokój	11,93m ²
11	pokój	12,04m ²

RAZEM:	128,74m ²
--------	----------------------

balkon	20,38m ²
--------	---------------------

balkon	22,61m ²
--------	---------------------

LOKALIZACJA MIESZKANIA
W BUDYNKU NR 1
NA TERENIE INWESTYCJI:

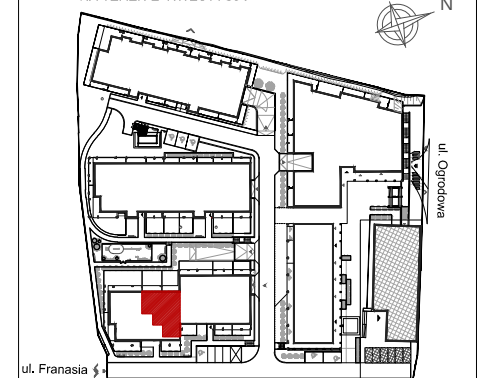


Powierzchnie pomieszczeń liczone wg normy PN-ISO 9836:2022:07
Powierzchnie mieszkań mogą ulec zmianom.
Pokazana aranżacja jest przykładowa.
Przedstawione plany nie stanowią oferty handlowej w rozumieniu kodeksu cywilnego.

Projekt:



DETAN Sp. z o.o
ul. Słowackiego 16
25-365 Kielce
tel. (+48)041 361 36 65

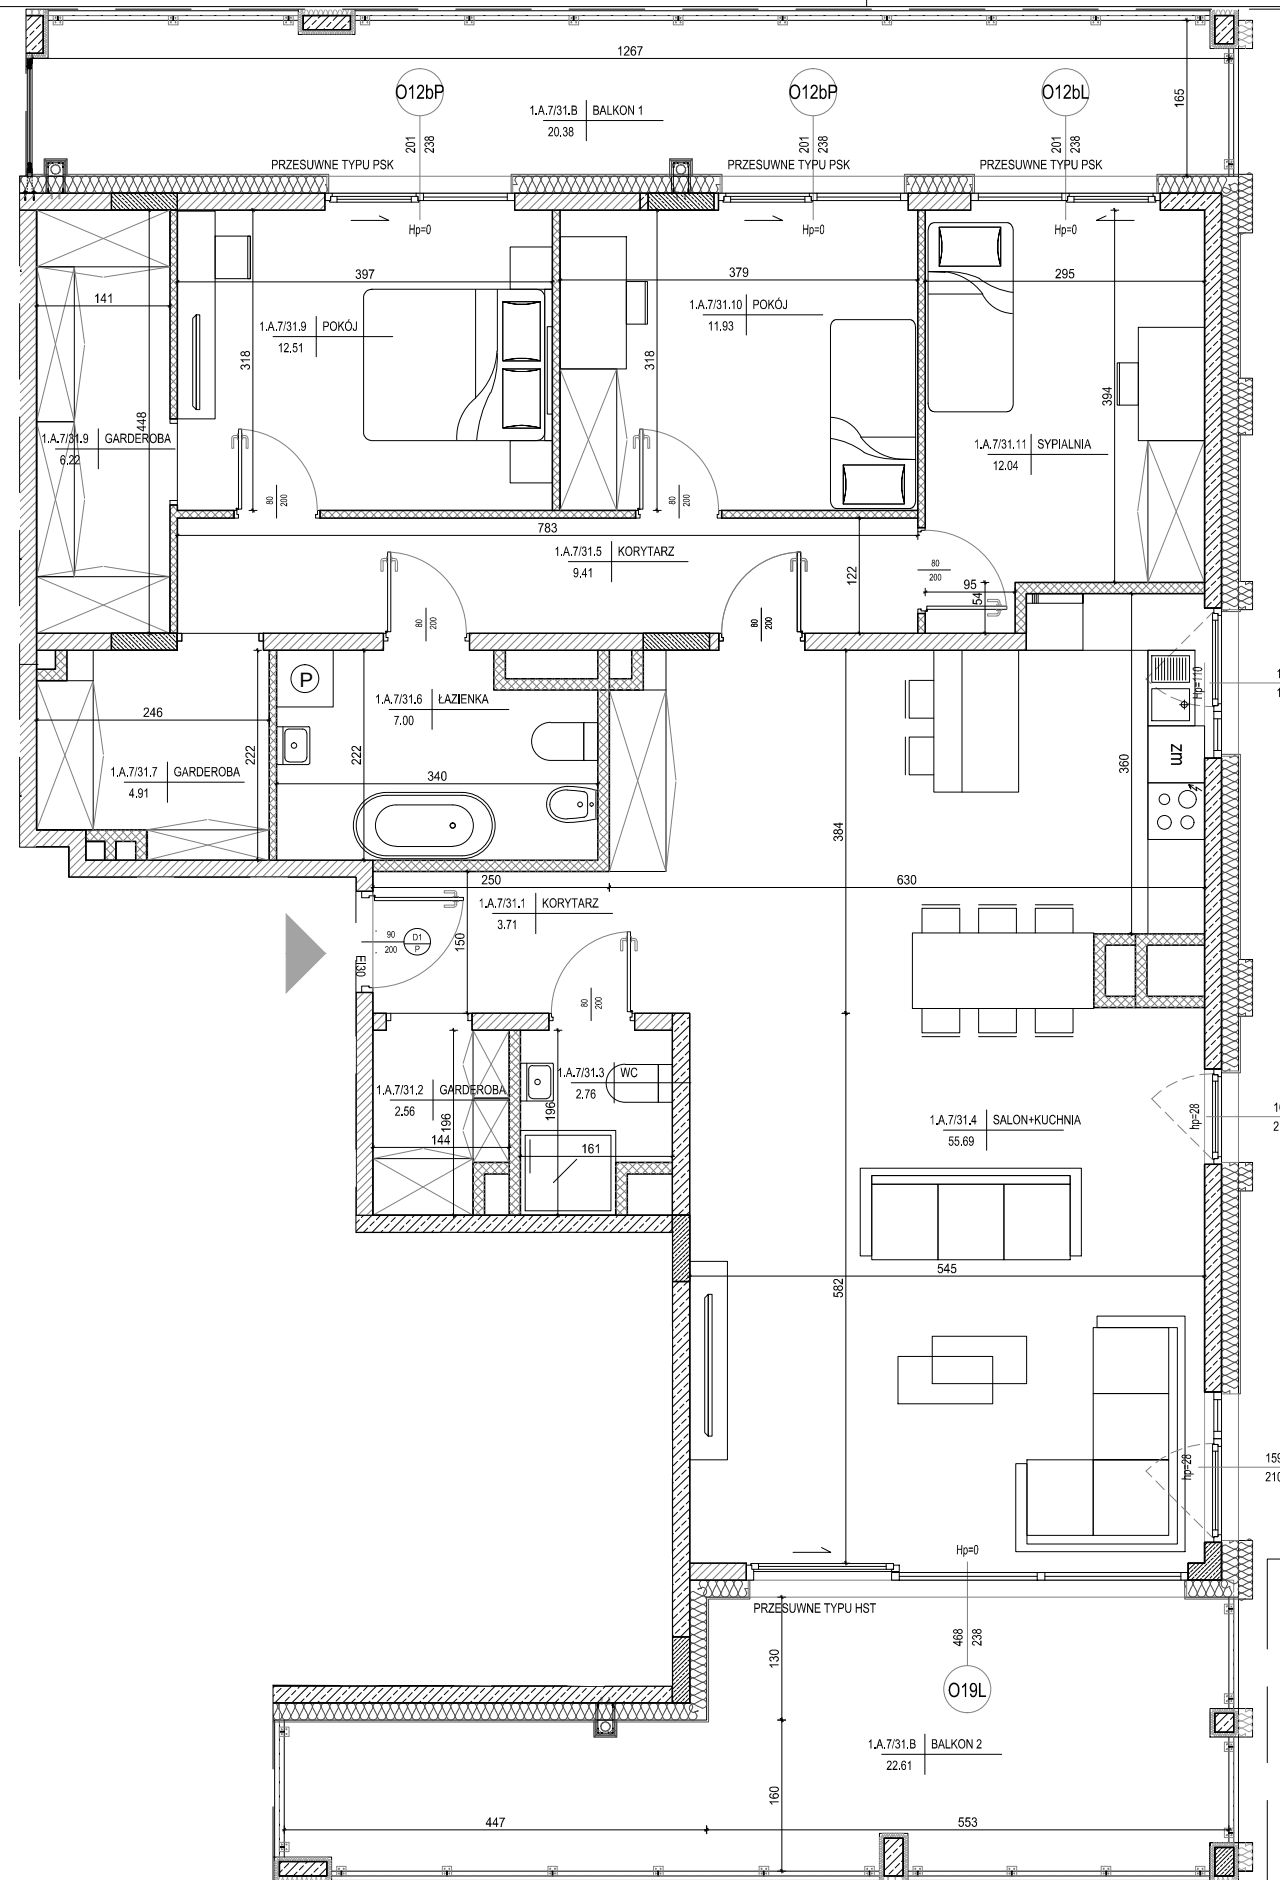

SKALA 1:80



 ściana zewnętrzna gr. 18 cm
żelbetowa/murowana +styropian 18cm

 ściany międzylokalowe gr.18cm

 ścianki działowe murowane gr. 8, 12 i 18cm