


INWESTOR:
NOWA ROGATKA
PB CHAŁUPKA SP. Z O.O.
UL. OKRZEI 41/U6,
25-526 KIELCE

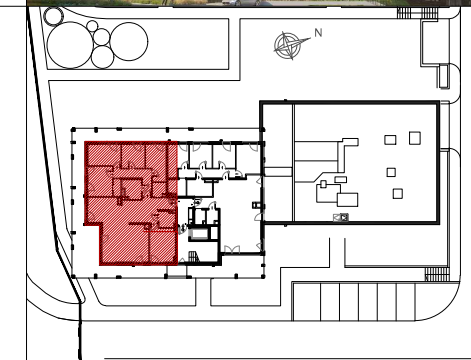


BUDOWA ZESPOŁU BUDYNKÓW MIESZKALNYCH
WIELORODZINNYCH Z USŁUGAMI I GARAŻAMI PODZIEMNYMI
W REJONIE UL. OGRODOWEJ, UL. OWOCOWEJ I UL. FRANASIA
W KIELCACH - ETAP I


BUDYNEK NR 1
MIESZKANIE NR 25
VI PIĘTRO

6 pok.



LEGENDA:

-  ściana zewnętrzna gr. 18cm + styropian gr.18cm
-  ściany międzylokalowe gr.18cm
-  ścianki działowe murowane 18cm, 12cm i 8cm

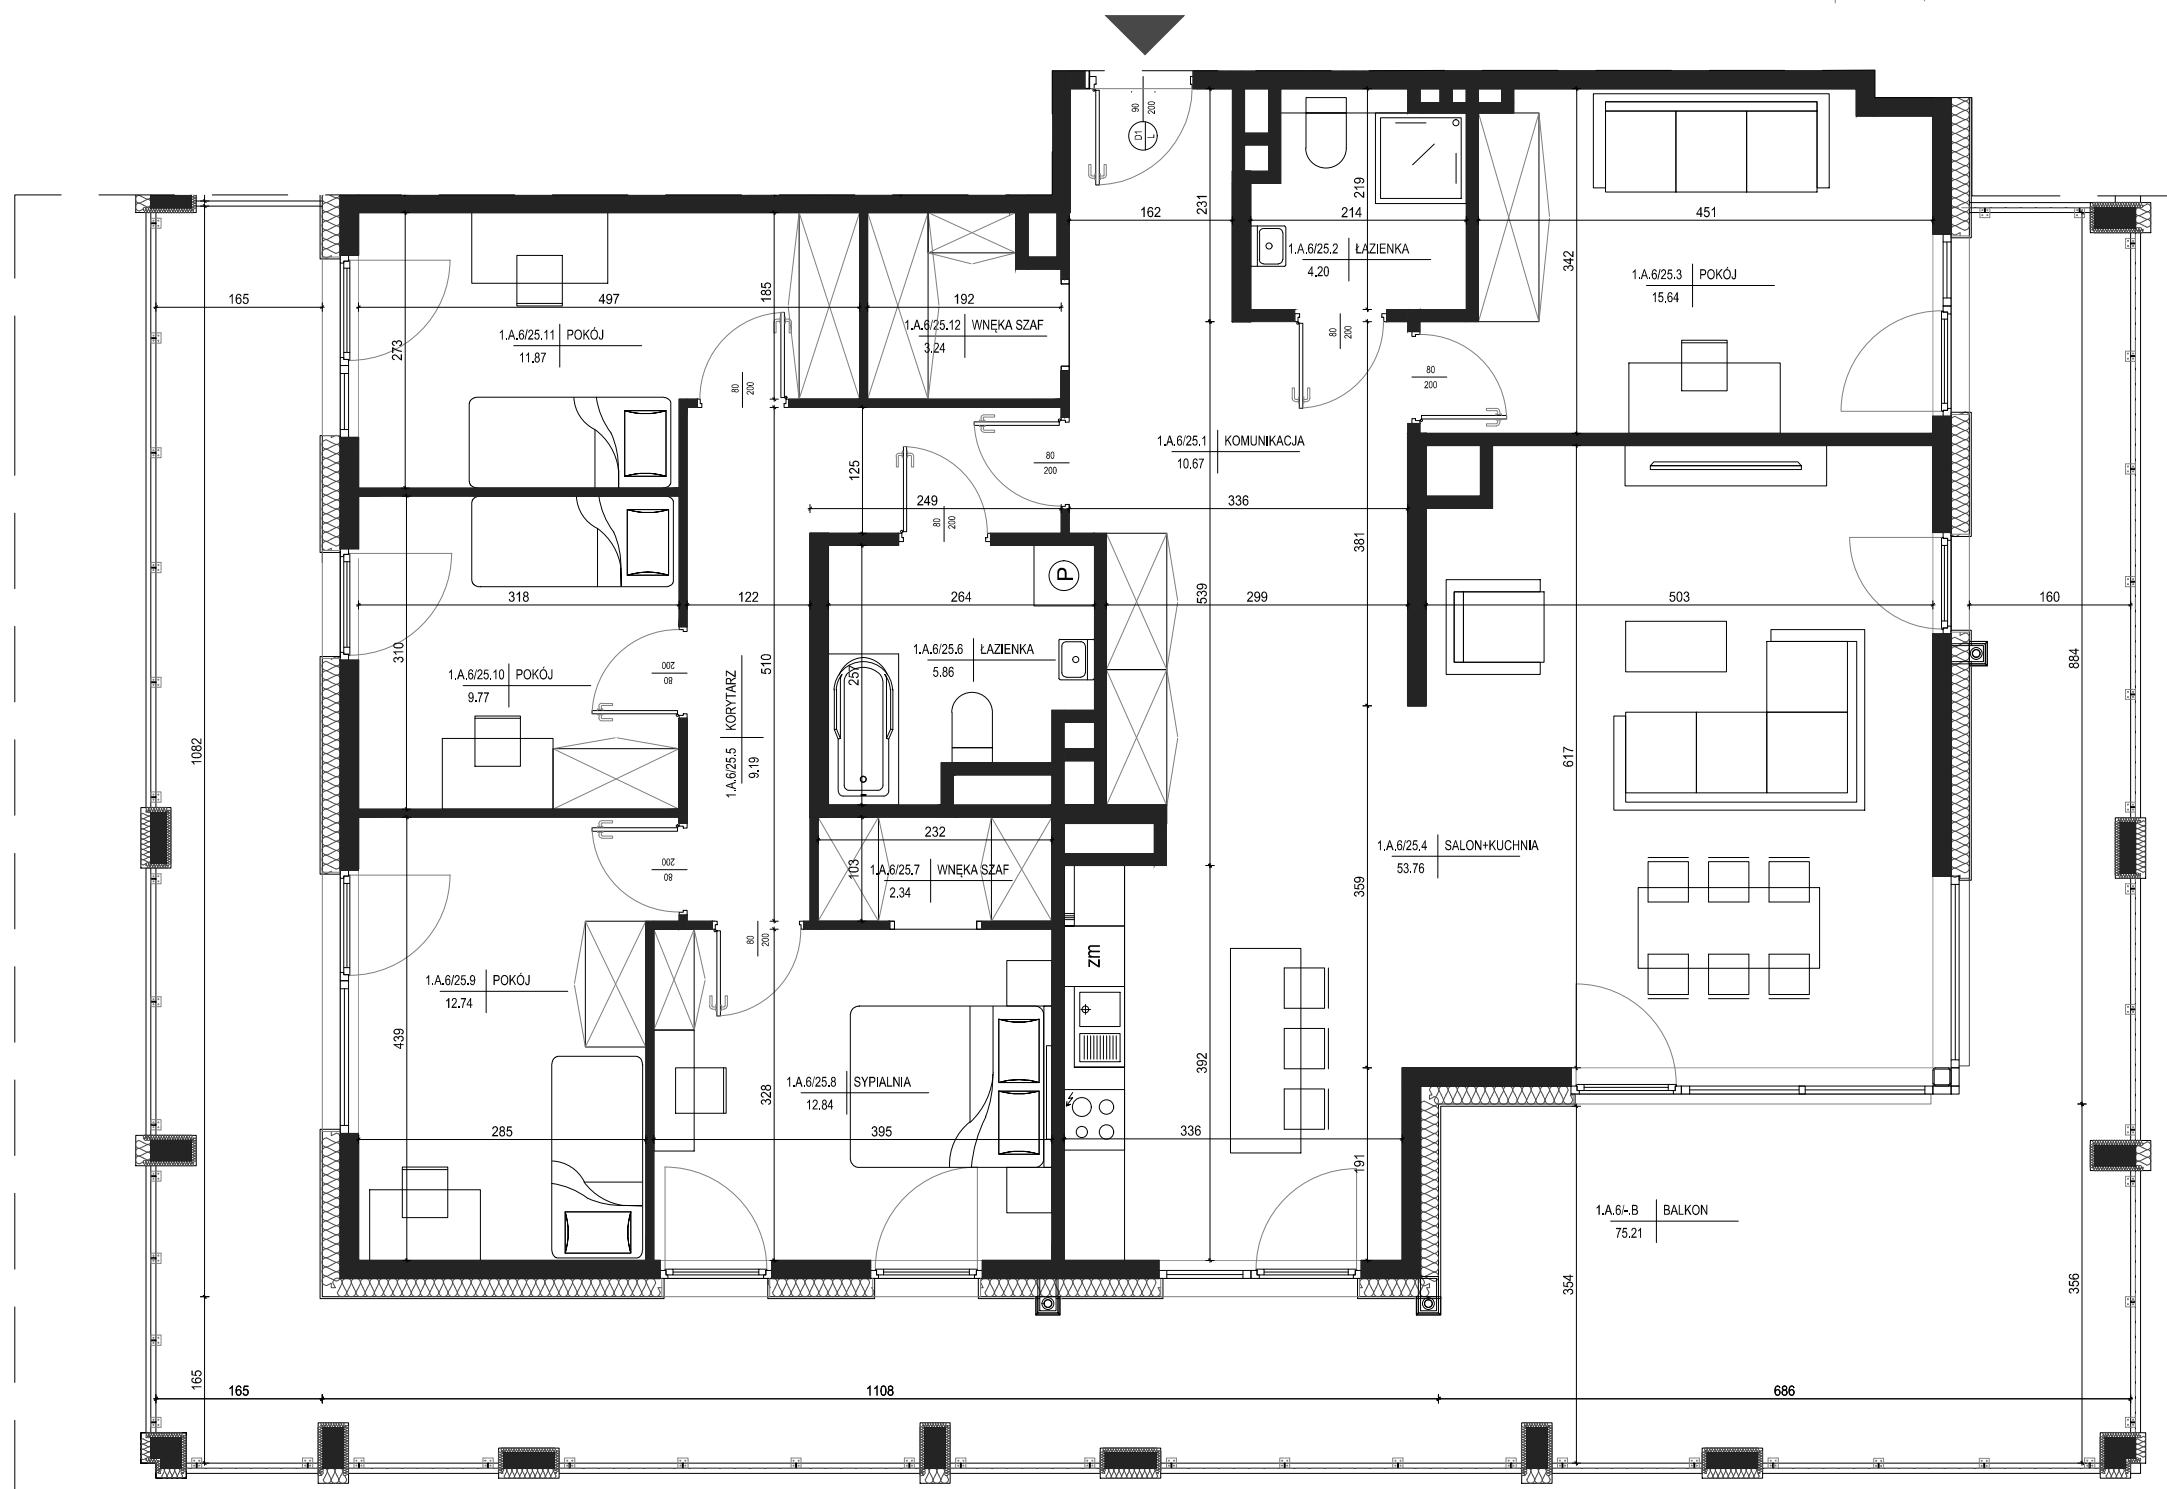

MIESZKANIE NR 25

1	komunikacja	10,67m ²
2	łazienka	4,20m ²
3	pokój	15,64m ²
4	salon+kuchnia	53,76m ²
5	korytarz	9,19m ²
6	łazienka	5,86m ²
7	wnęka szaf	2,34m ²
8	sypialnia	12,84m ²
9	pokój	12,74m ²
10	pokój	9,77m ²
11	pokój	11,87m ²
12	wnęka szaf	3,24m ²
RAZEM:		152,12m²
	balkon	75,21m ²

Powierzchnie pomieszczeń liczone wg normy PN-ISO 9836:2022:07

Powierzchnie mieszkań mogą ulec zmianom.

Pokazana aranżacja jest przykładowa.

Przedstawione plany nie stanowią oferty handlowej w rozumieniu kodeksu cywilnego.

Projekt:



DETAN Sp. z o.o
ul. Słowackiego 16
25-365 Kielce
tel. (+48)041 361 36 65



SKALA 1:75