


INWESTOR:
NOWA ROGATKA
PB CHAŁUPKA SP. Z O.O.
UL. OKRZEI 41/U6,
25-526 KIELCE

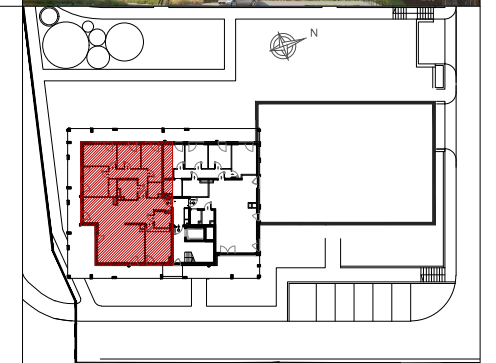


BUDOWA ZESPOŁU BUDYNKÓW MIESZKALNYCH
WIELORODZINNYCH Z USŁUGAMI I GARAŻAMI PODZIEMNYMI
W REJONIE UL. OGRODOWEJ, UL. OWOCOWEJ I UL. FRANASIA
W KIELCACH - ETAP I


BUDYNEK NR 1 MIESZKANIE NR 27 VII PIĘTRO

6 pok.



LEGENDA:

-  ściana zewnętrzna gr. 18cm + styropian gr.18cm
-  ściany międzylokalowe gr.18cm
-  ścianki działowe murowane 18cm, 12cm i 8cm

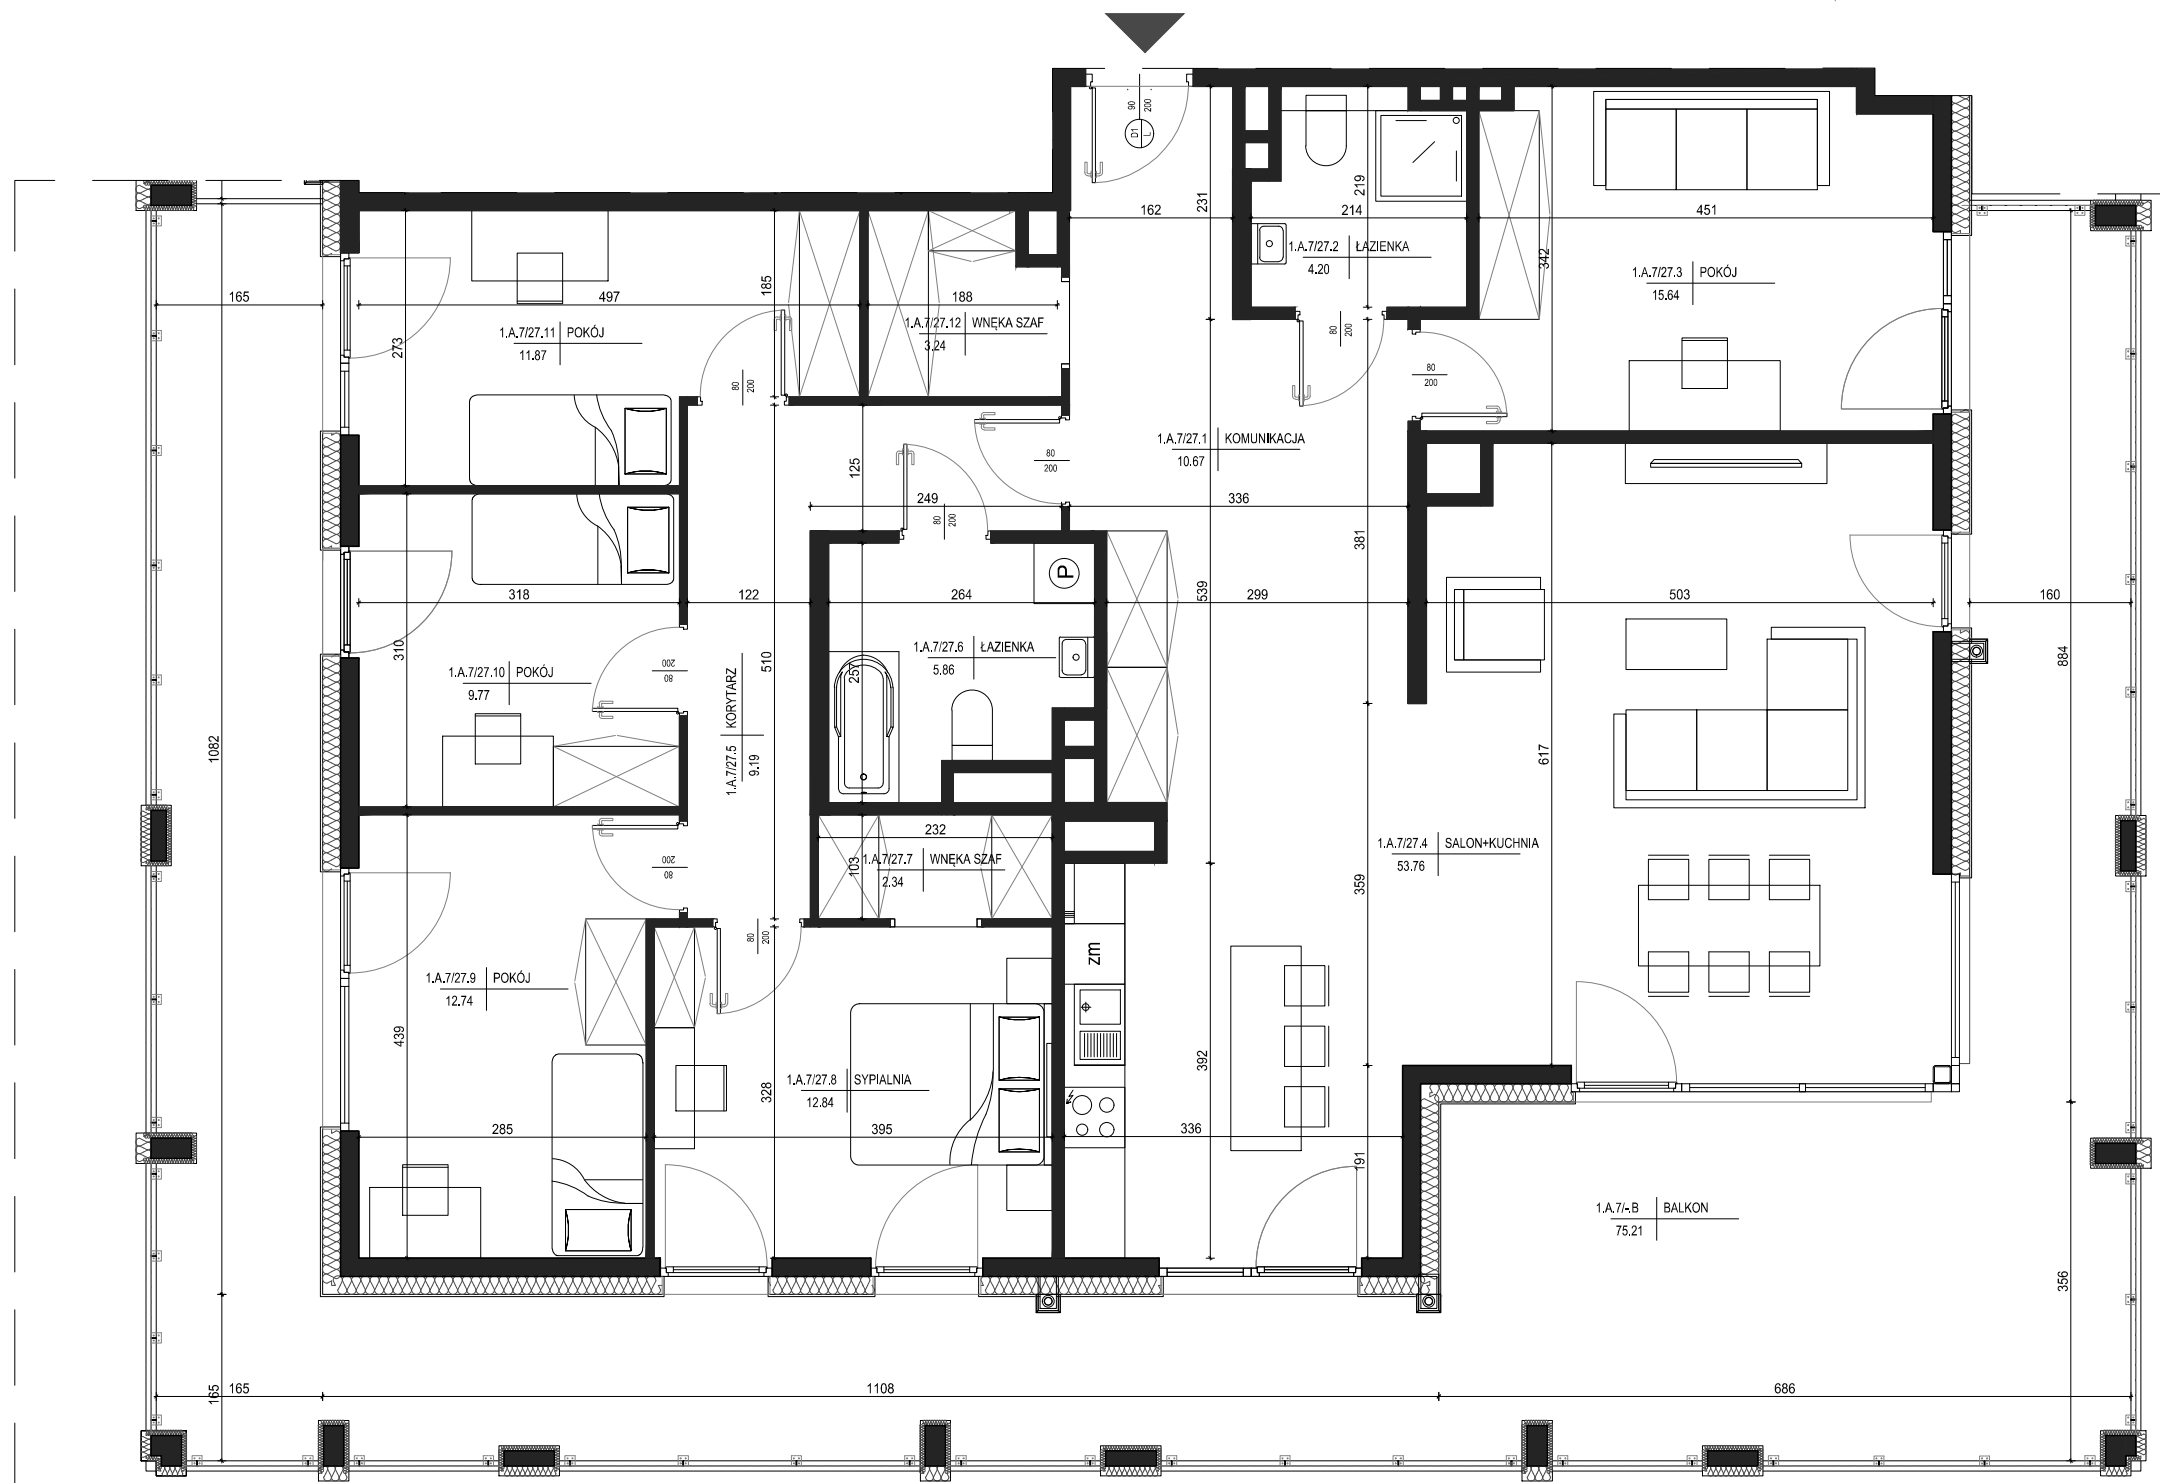

MIESZKANIE NR 27

| | | |
|---------------|---------------|----------------------------|
| 1 | komunikacja | 10,67m ² |
| 2 | łazienka | 4,20m ² |
| 3 | pokój | 15,64m ² |
| 4 | salon+kuchnia | 53,76m ² |
| 5 | korytarz | 9,19m ² |
| 6 | łazienka | 5,86m ² |
| 7 | wnęka szaf | 2,34m ² |
| 8 | sypialnia | 12,84m ² |
| 9 | pokój | 12,74m ² |
| 10 | pokój | 9,77m ² |
| 11 | pokój | 11,87m ² |
| 12 | wnęka szaf | 3,24m ² |
| RAZEM: | | 152,12m² |
| | balkon | 75,21m ² |

Powierzchnie pomieszczeń liczone wg normy PN-ISO 9836:2022:07

Powierzchnie mieszkań mogą ulec zmianom.

Pokazana aranżacja jest przykładowa.

Przedstawione plany nie stanowią oferty handlowej w rozumieniu kodeksu cywilnego.

Projekt:



DETAN Sp. z o.o
ul. Słowackiego 16
25-365 Kielce
tel. (+48)041 361 36 65



SKALA 1:75