


INWESTOR:  
NOWA ROGATKA  
PB CHAŁUPKA SP. Z O.O.  
UL. OKRZEI 41/U6,  
25-526 KIELCE

BUDOWA ZESPOŁU BUDYNKÓW MIESZKALNYCH  
WIELORODZINNYCH Z USŁUGAMI I GARAŻAMI PODZIEMNYMI  
W REJONIE UL. OGRODOWEJ, UL. OWOCOWEJ I UL. FRANASIA  
W KIELCACH - ETAP I


# BUDYNEK NR 1 MIESZKANIE NR 29 VIII PIĘTRO

6 pok.

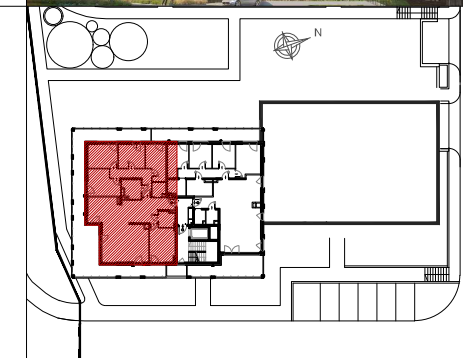

**LEGENDA:**

- ściana zewnętrzna gr. 18cm + styropian gr.18cm
- ściany międzylokalowe gr.18cm
- ścianki działowe murowane 18cm, 12cm i 8cm

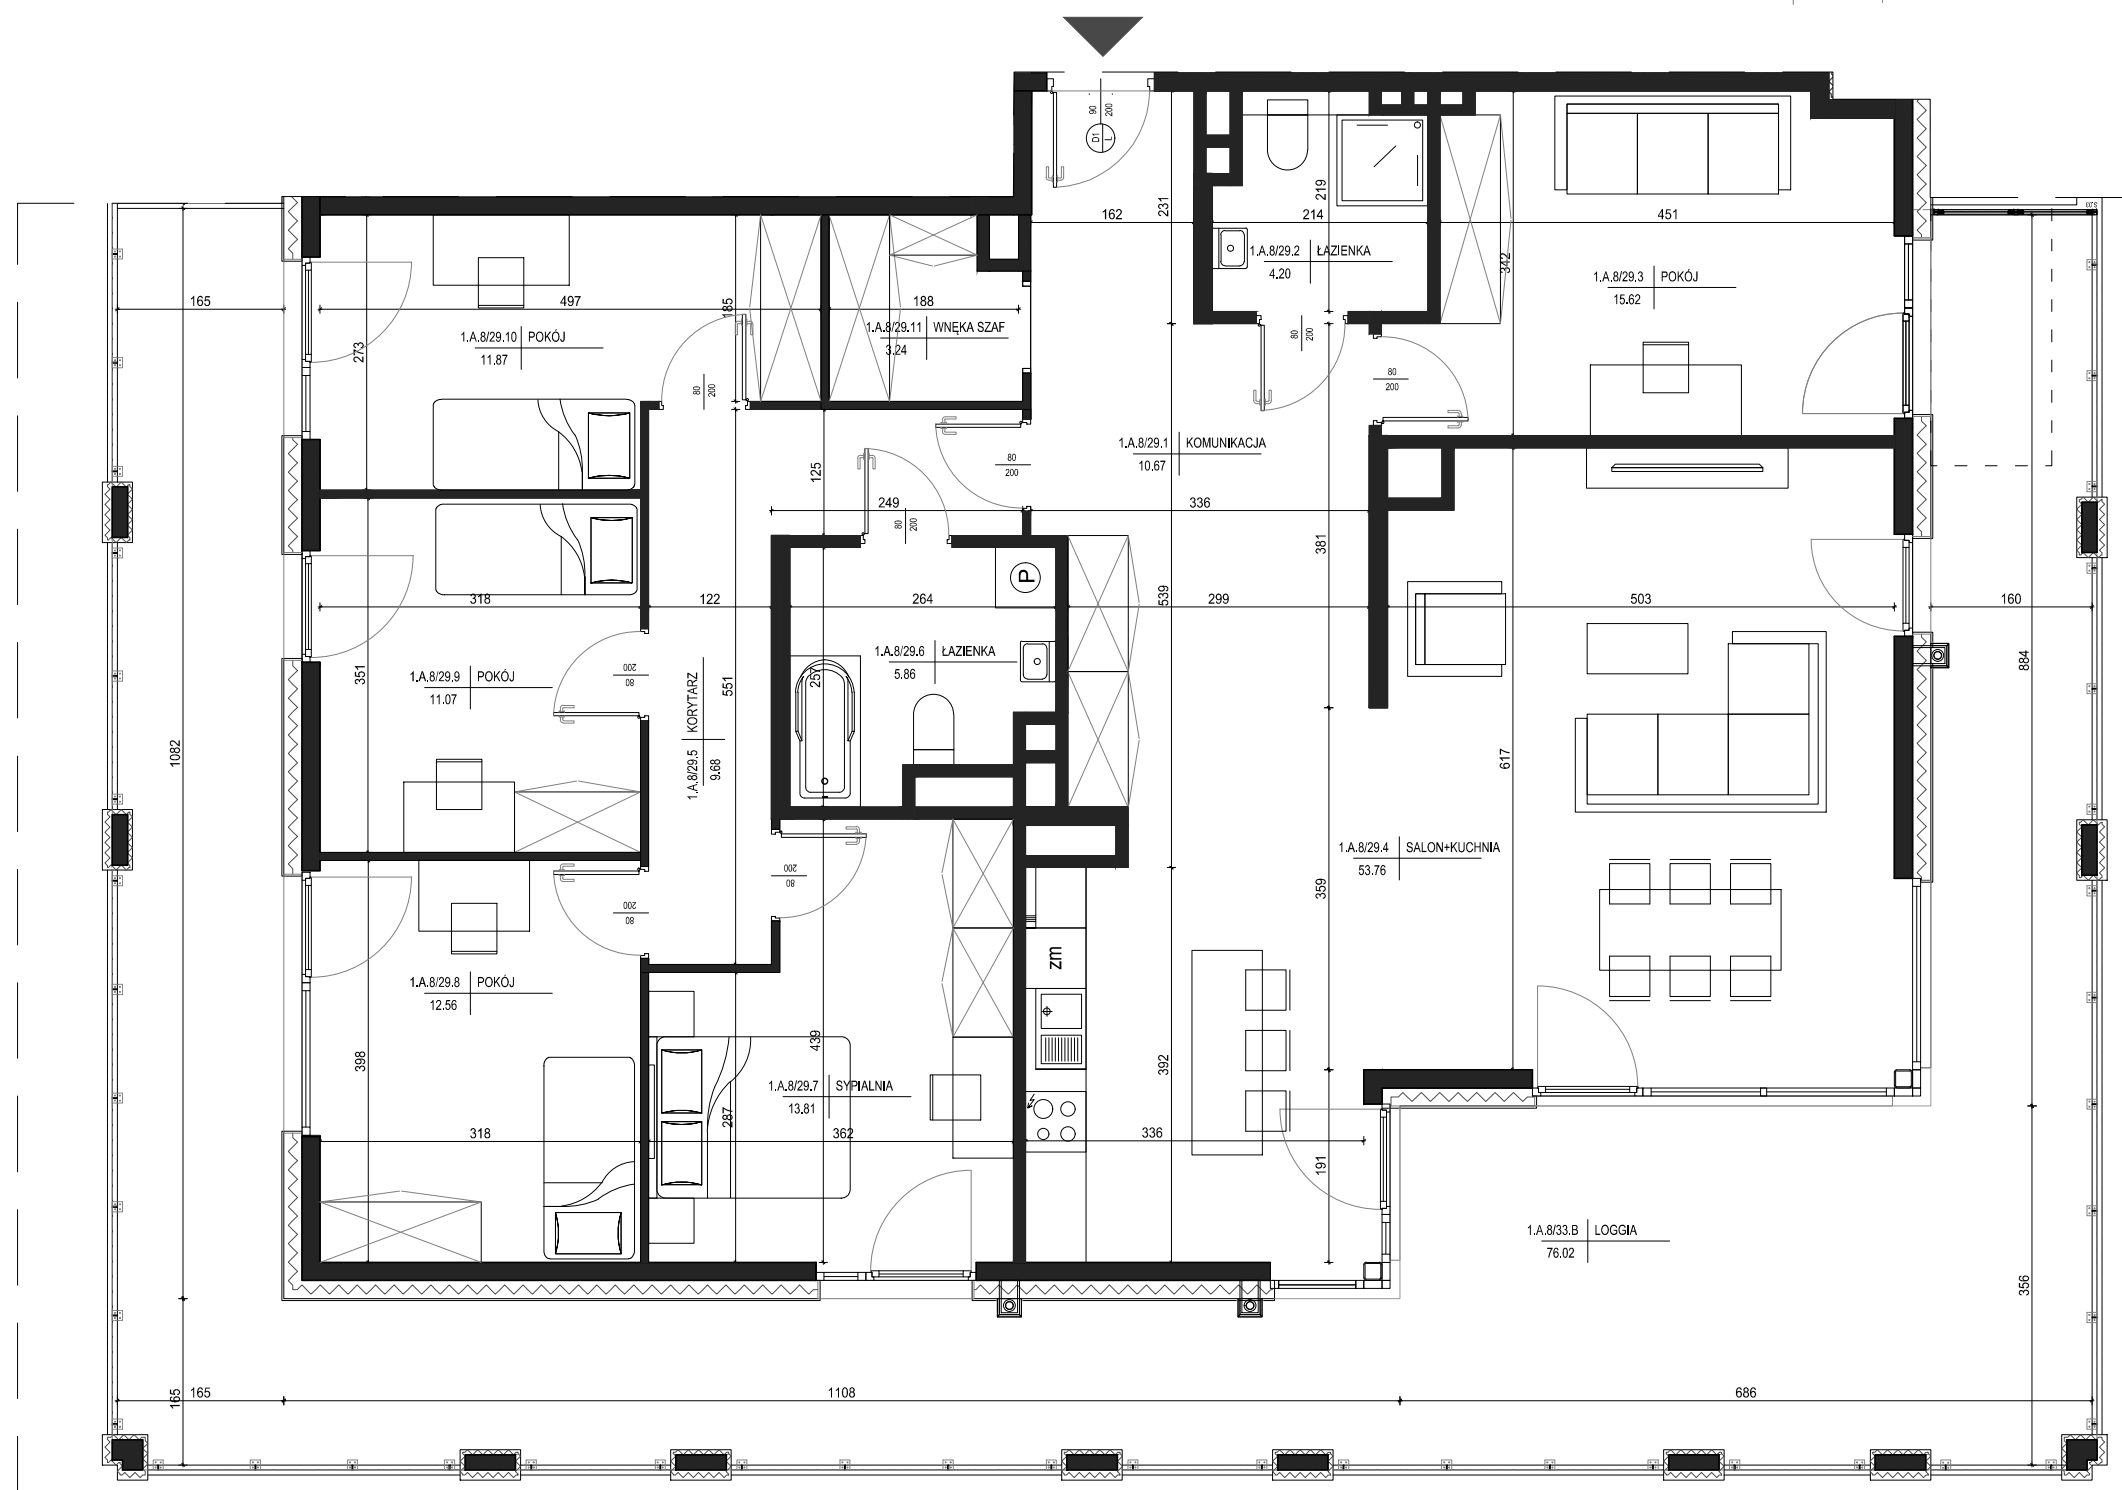

**MIESZKANIE NR 29**

1	komunikacja	10,67m <sup>2</sup>
2	łazienka	4,20m <sup>2</sup>
3	pokój	15,62m <sup>2</sup>
4	salon+kuchnia	53,76m <sup>2</sup>
5	korytarz	9,68m <sup>2</sup>
6	łazienka	5,86m <sup>2</sup>
7	sypialnia	13,81m <sup>2</sup>
8	pokój	12,56m <sup>2</sup>
9	pokój	11,07m <sup>2</sup>
10	pokój	11,87m <sup>2</sup>
11	garderoba	3,24m <sup>2</sup>
<b>RAZEM:</b>		<b>152,34m<sup>2</sup></b>
	loggia	76,02m <sup>2</sup>

Powierzchnie pomieszczeń liczone wg normy PN-ISO 9836:2022:07

Powierzchnie mieszkań mogą ulec zmianom.

Pokazana aranżacja jest przykładowa.

Przedstawione plany nie stanowią oferty handlowej w rozumieniu kodeksu cywilnego.

Projekt:



DETAN Sp. z o.o.  
ul. Słowackiego 16  
25-365 Kielce  
tel. (+48)041 361 36 65



SKALA 1:75