


INWESTOR:
NOWA ROGATKA
PB CHAŁUPKA SP. Z O.O.
UL. OKRZEI 41/U6,
25-526 KIELCE

BUDOWA ZESPOŁU BUDYNKÓW MIESZKALNYCH
WIELORODZINNYCH Z USŁUGAMI I GARAŻAMI PODZIEMNYMI
W REJONIE UL. OGRODOWEJ, UL. OWOCOWEJ I UL. FRANASIA
W KIELCACH - ETAP I

BUDYNEK NR 1
MIESZKANIE NR 32
IX PIĘTRO

5 pok.

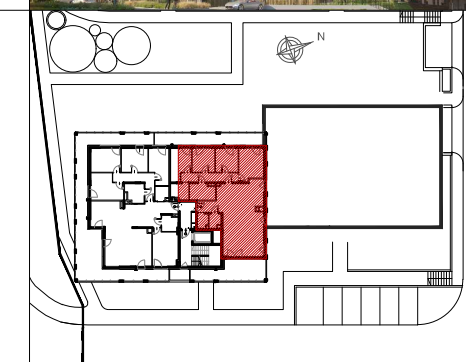

MIESZKANIE NR 32

1	korytarz	3,71m ²
2	garderoba	2,57m ²
3	wc	2,76m ²
4	salon+kuchnia	55,64m ²
5	korytarz	9,09m ²
6	łazienka	7,00m ²
7	garderoba	4,90m ²
8	pokój	10,49m ²
9	pokój	9,44m ²
10	pokój	9,44m ²
11	sypialnia	13,62m ²
RAZEM:		128,66m ²
loggia		20,40m ²
loggia		22,70m ²

Powierzchnie pomieszczeń liczone wg normy PN-ISO 9836:2022:07

Powierzchnie mieszkań mogą ulec zmianom.


Pokazana aranżacja jest przykładowa.

Przedstawione plany nie stanowią oferty handlowej w rozumieniu kodeksu cywilnego.

Projekt:



DETAN Sp. z o.o.
ul. Słowackiego 16
25-365 Kielce
tel. (+48)041 361 36 65

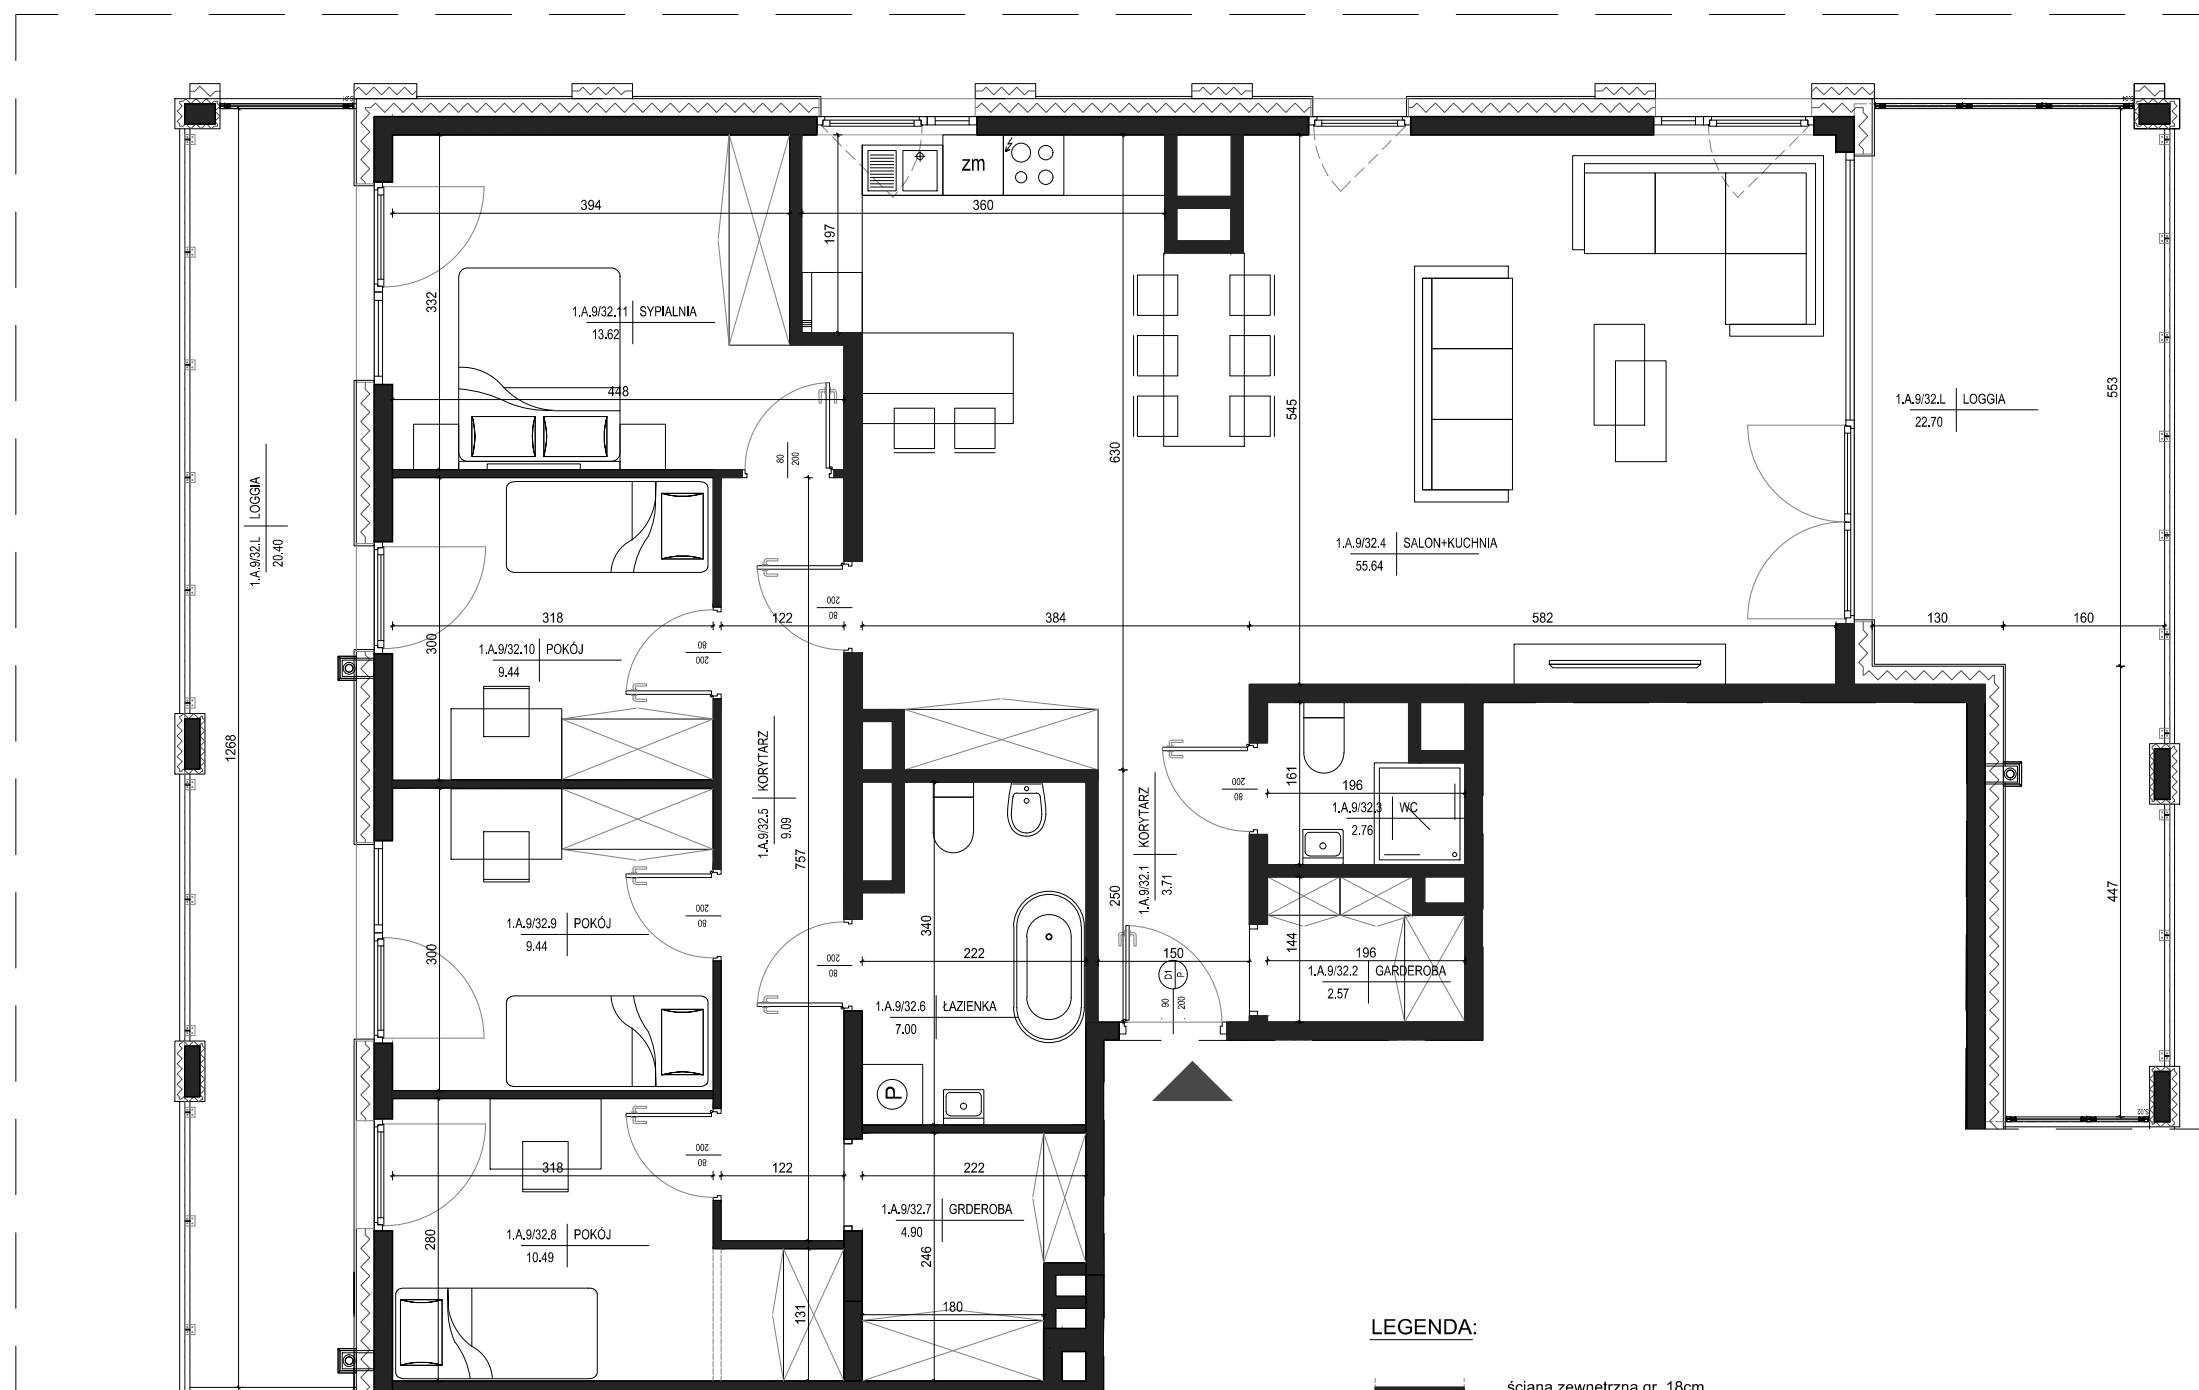

LEGENDA:

- ściana zewnętrzna gr. 18cm + styropian gr. 18cm
- ściany międzylokalowe gr. 18cm
- ścianki działowe murowane 18cm, 12cm i 8cm



SKALA 1:75