


INWESTOR:  
NOWA ROGATKA  
PB CHAŁUPKA SP. Z O.O.  
UL. OKRZEI 41/U6,  
25-526 KIELCE

BUDOWA ZESPOŁU BUDYNKÓW MIESZKALNYCH  
WIELORODZINNYCH Z USŁUGAMI I GARAŻAMI PODZIEMNYMI  
W REJONIE UL. OGRODOWEJ, UL. OWOCOWEJ I UL. FRANASIA  
W KIELCACH - ETAP I


**BUDYNEK NR 1**  
**MIESZKANIE NR 39+40**  
**IX PIĘTRO**

**4 pok.**

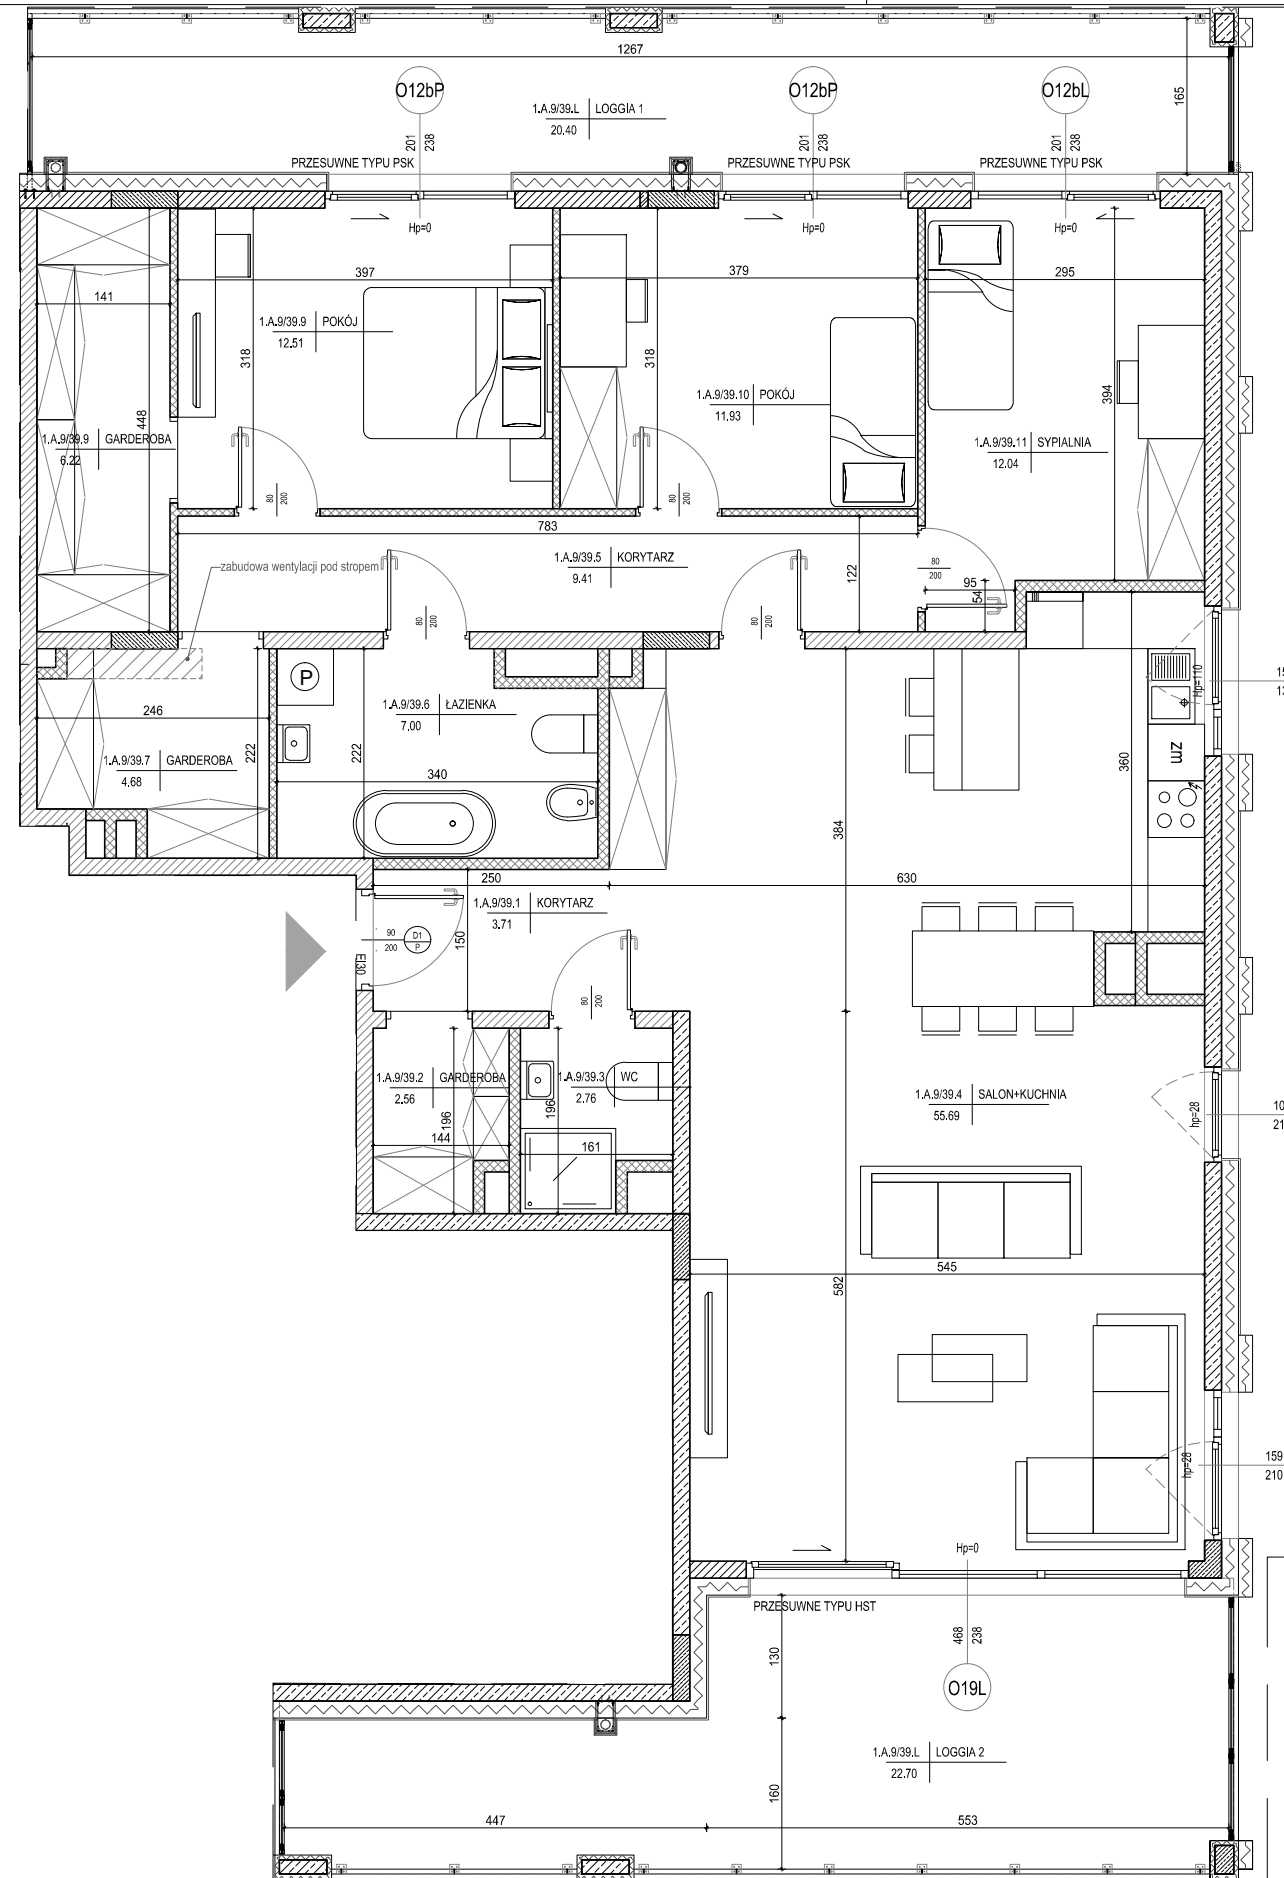

- ściana zewnętrzna gr. 18 cm  
żelbetowa/murowana +styropian 18cm
- ściany międzylokalowe gr.18cm
- ścianki działowe murowane gr. 8, 12 i 18cm

SKALA 1:80

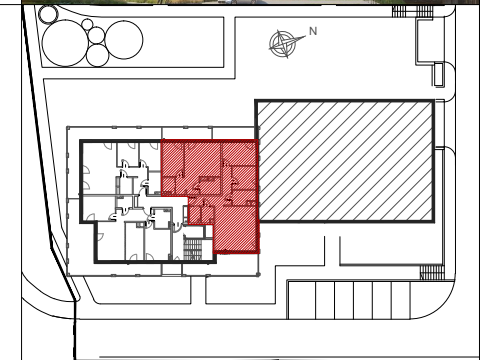


**MIESZKANIE NR 39+40**

1 korytarz	3,71m <sup>2</sup>
2 garderoba	2,56m <sup>2</sup>
3 wc	2,76m <sup>2</sup>
4 salon+kuchnia	55,69m <sup>2</sup>
5 korytarz	9,41m <sup>2</sup>
6 łazienka	7,00m <sup>2</sup>
7 garderoba	4,68m <sup>2</sup>
8 garderoba	6,22m <sup>2</sup>
9 sypialnia	12,51m <sup>2</sup>
10 pokój	11,93m <sup>2</sup>
11 pokój	12,04m <sup>2</sup>

<b>RAZEM:</b>	<b>128,51m<sup>2</sup></b>
loggia	20,40m <sup>2</sup>
loggia	22,70m <sup>2</sup>

LOKALIZACJA MIESZKANIA  
W BUDYNKU NR 1  
NA TERENIE INWESTYCJI:

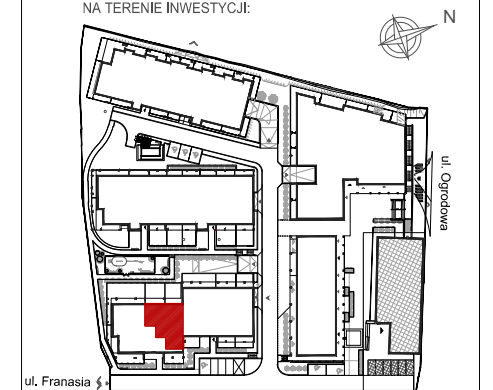

Powierzchnie pomieszczeń liczone wg normy PN-ISO 9836:2022:07. Powierzchnie mieszkań mogą ulec zmianom. Pokazana aranżacja jest przykładowa. Przedstawione plany nie stanowią oferty handlowej w rozumieniu kodeksu cywilnego.

Projekt:



DETAN Sp. z o.o.  
ul. Słowackiego 16  
25-365 Kielce  
tel. (+48)041 361 36 65