




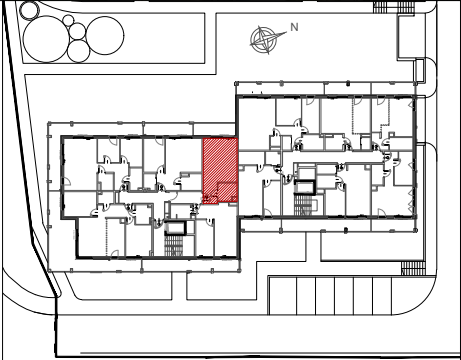

MIESZKANIE NR 12a	
1 korytarz	5,01m ²
2 łazienka	5,53m ²
3 salon+kuchnia	26,02m ²
RAZEM:	
balkon	9,10m ²

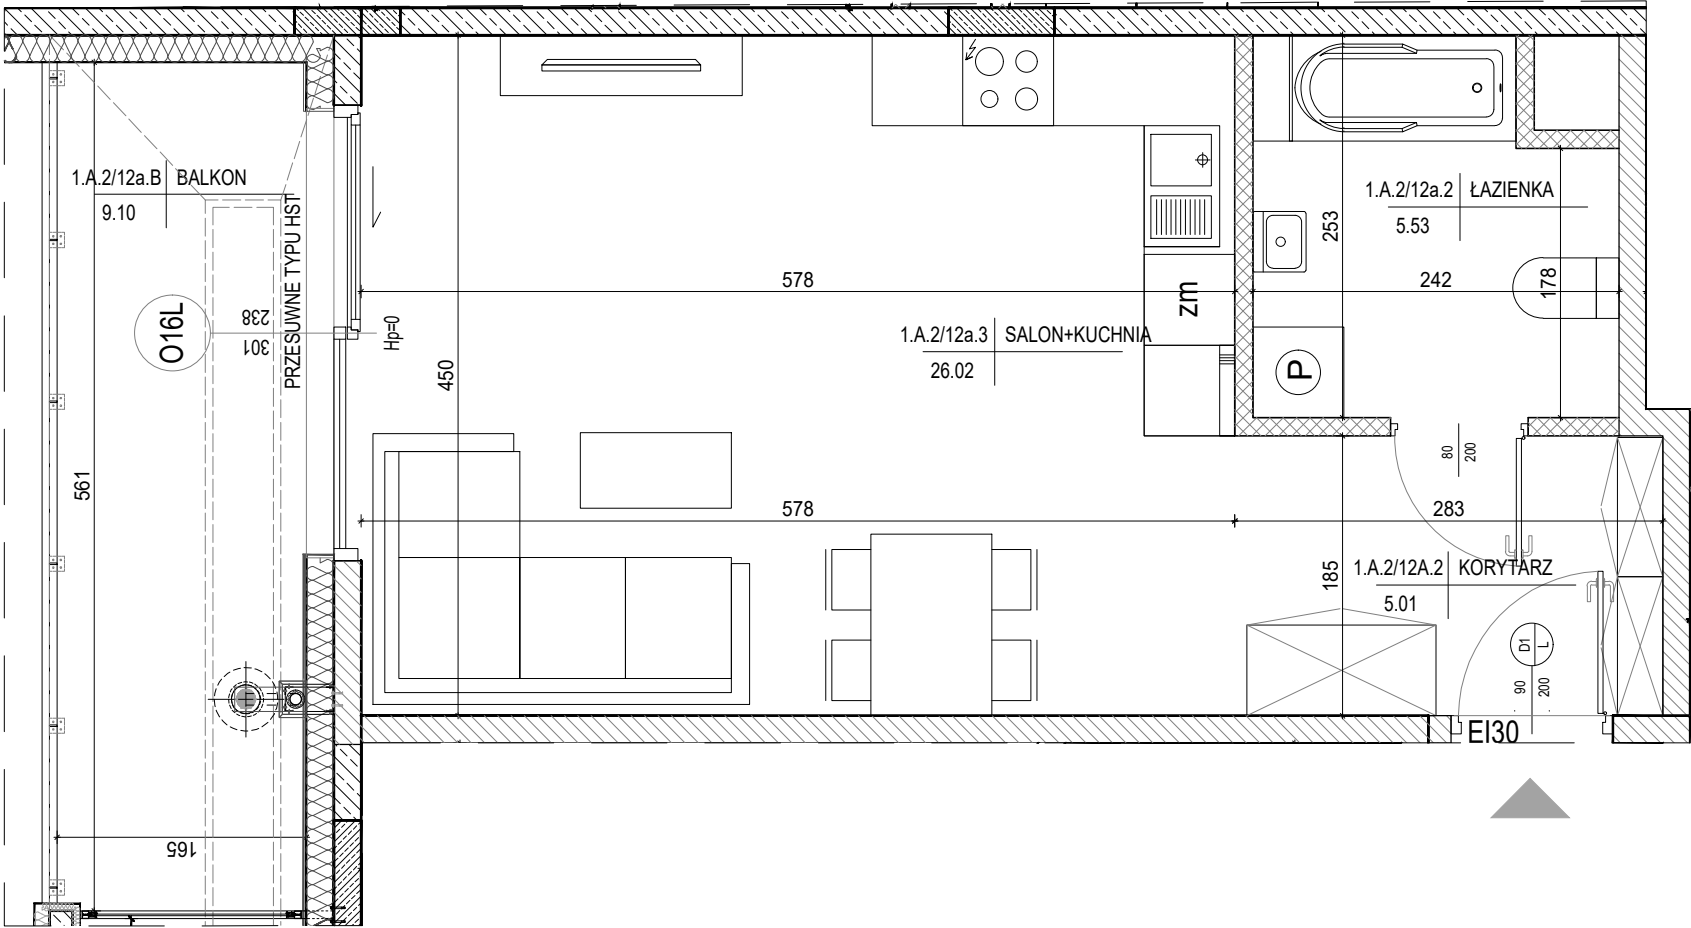

Powierzchnie pomieszczeń liczone
wg normy PN-ISO 9836:2022:07
Powierzchnie mieszkań mogą ulec zmianom.
Pokazana aranżacja jest przykładowa.
Przedstawione plany nie stanowią oferty
handlowej w rozumieniu kodeksu cywilnego.

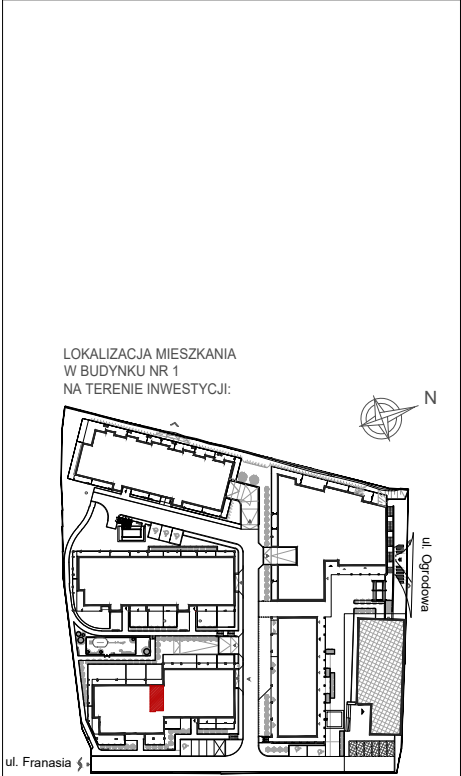

SKALA 1:50