




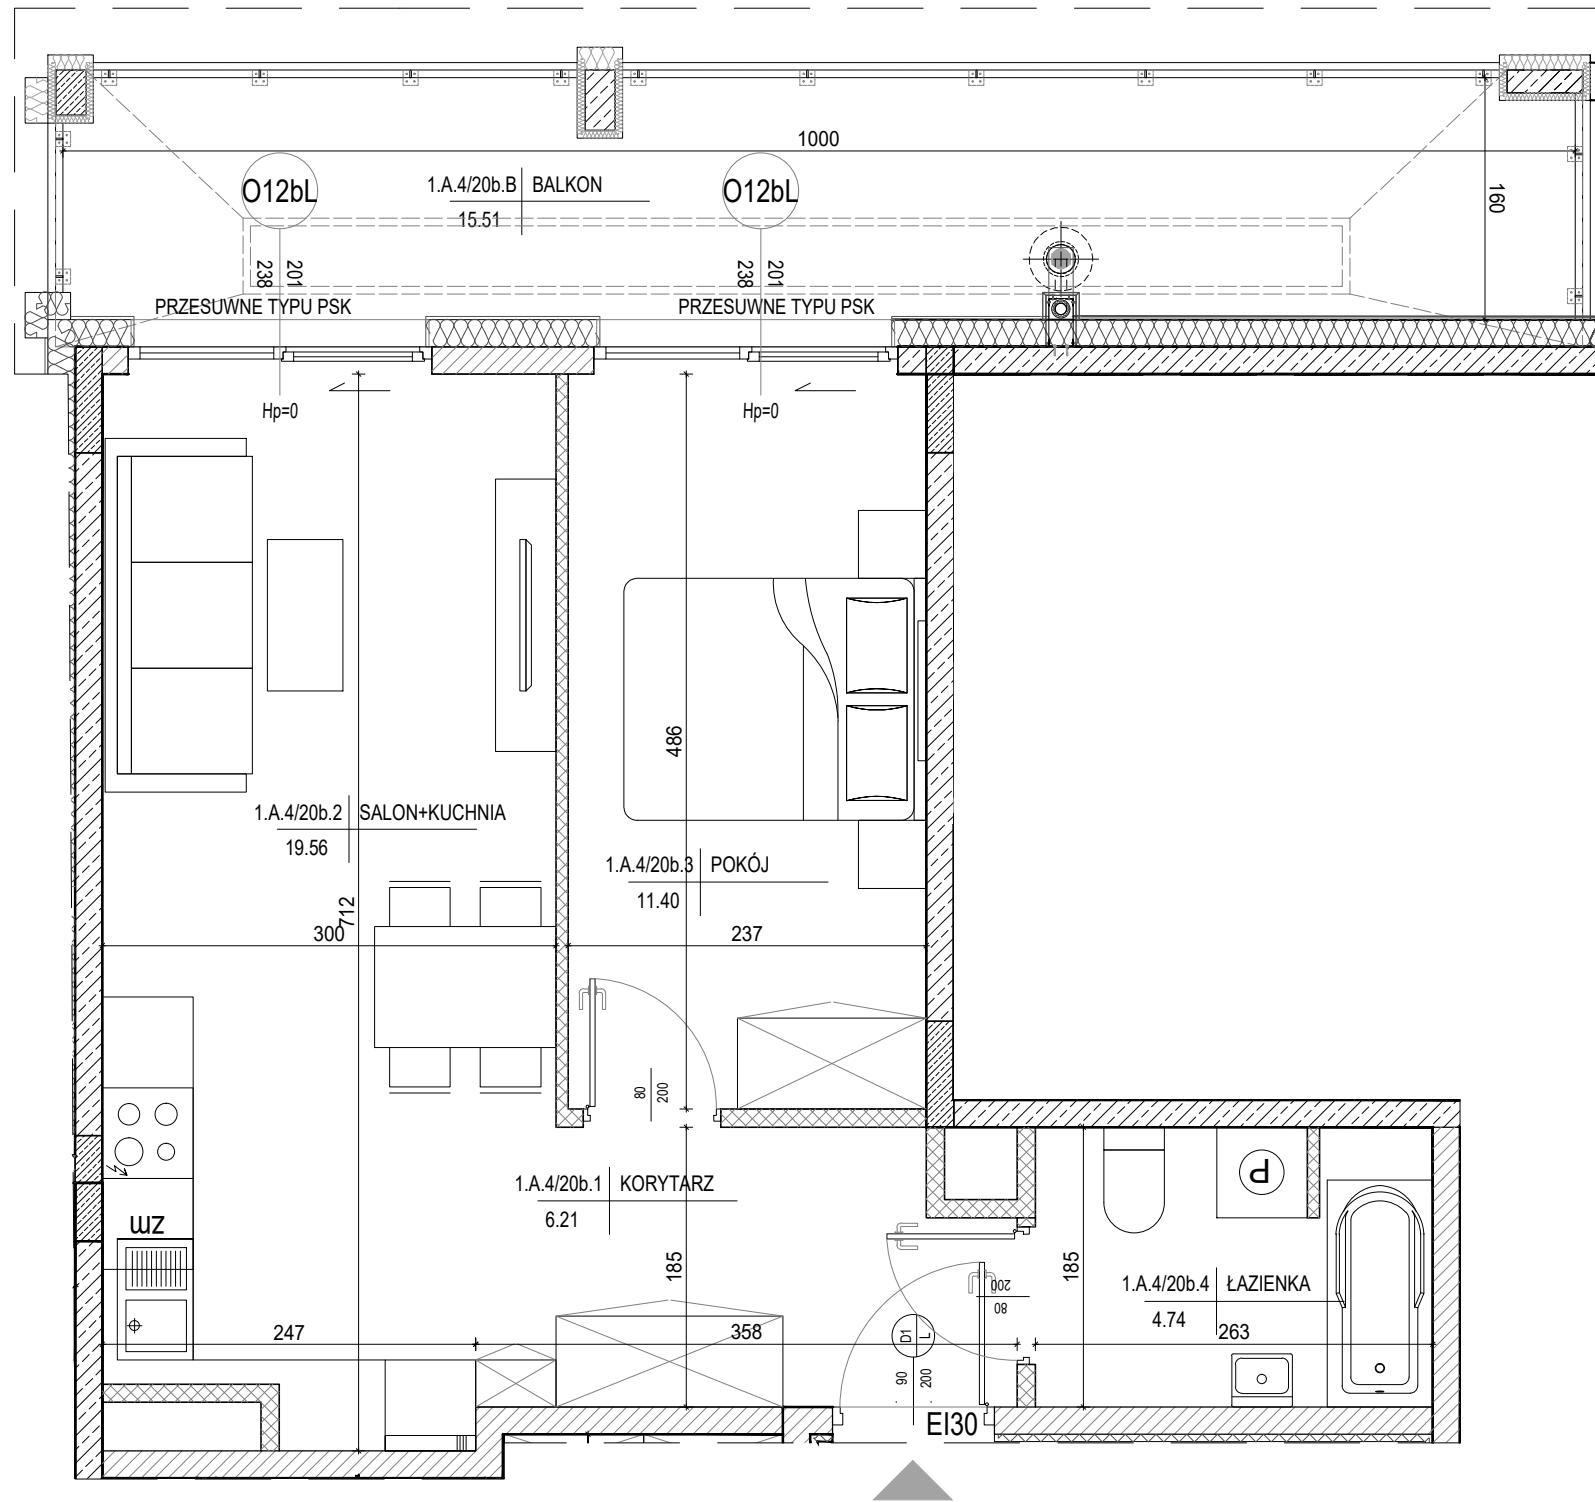

SKALA 1:50

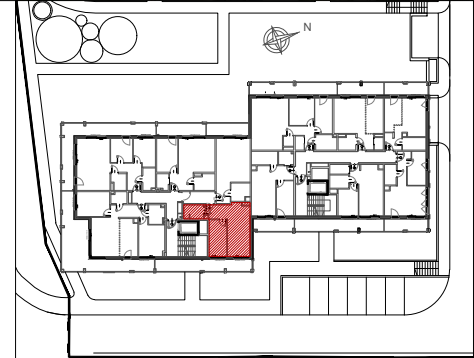

MIESZKANIE NR 20b	
1 korytarz	6,21m ²
2 salon+kuchnia	19,56m ²
3 pokój	11,40m ²
4 łazienka	4,74m ²
RAZEM:	
balkon	15,51m ²

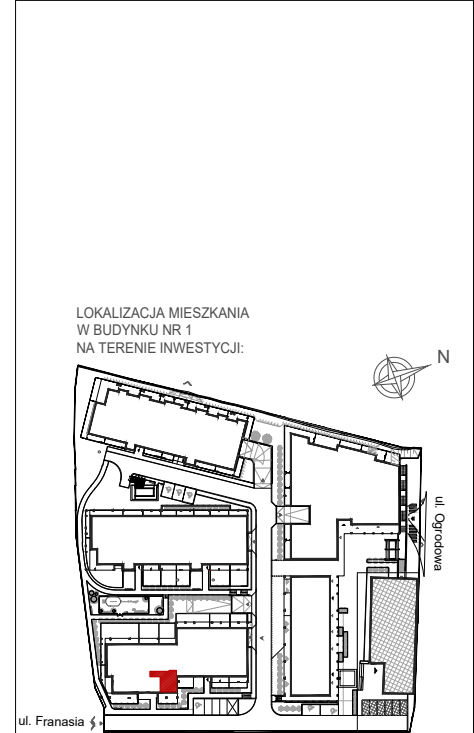

Powierzchnie pomieszczeń liczone
wg normy PN-ISO 9836:2022:07
Powierzchnie mieszkań mogą ulec zmianom.
Pokazana aranżacja jest przykładowa.
Przedstawione plany nie stanowią oferty
handlowej w rozumieniu kodeksu cywilnego.