




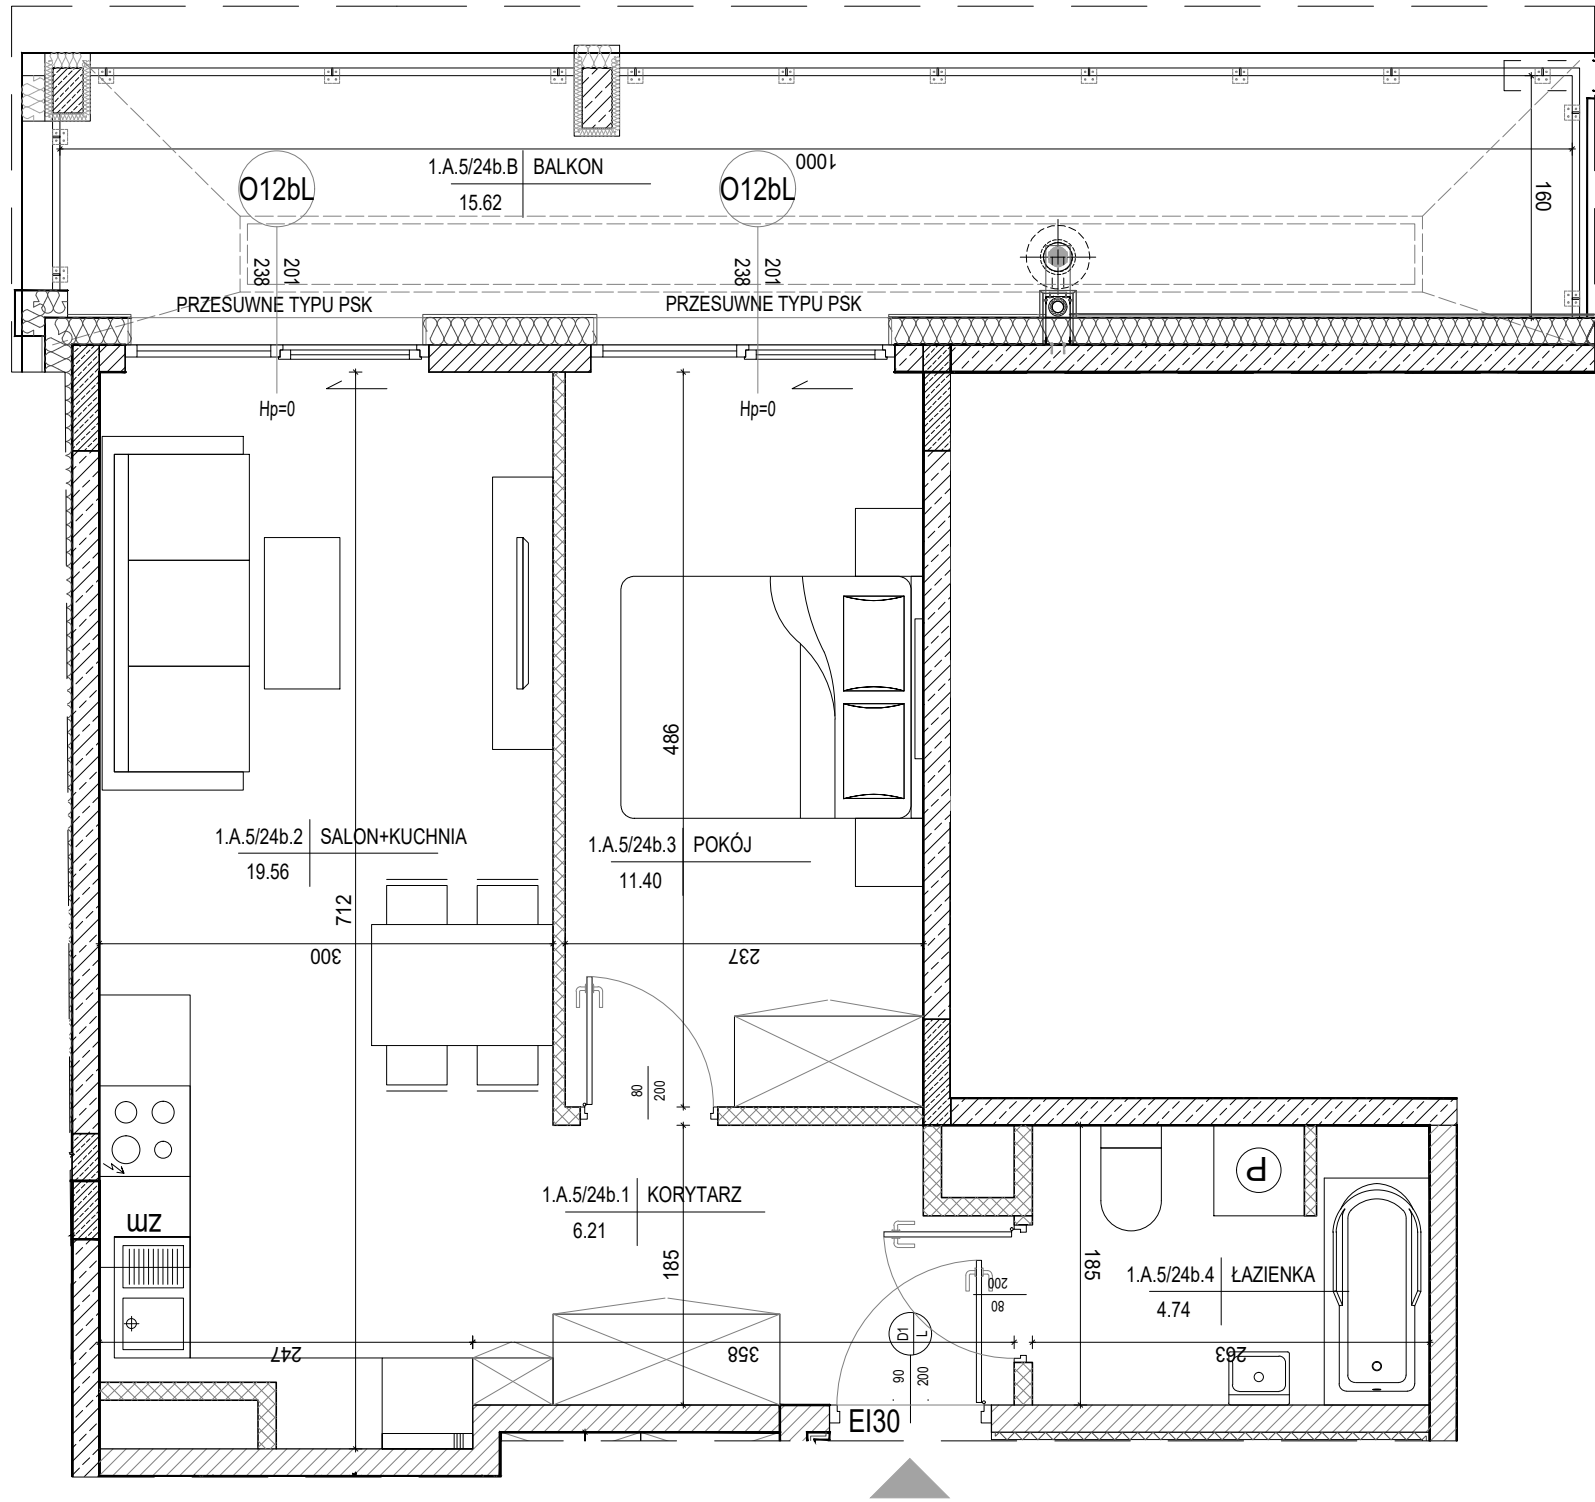

SKALA 1:50

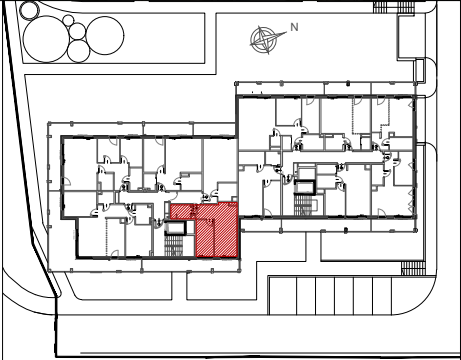

MIESZKANIE NR 24b	
1 korytarz	6,21m²
2 salon+kuchnia	19,56m²
3 pokój	11,40m²
4 łazienka	4,74m²
RAZEM:	
balkon	15,62m²

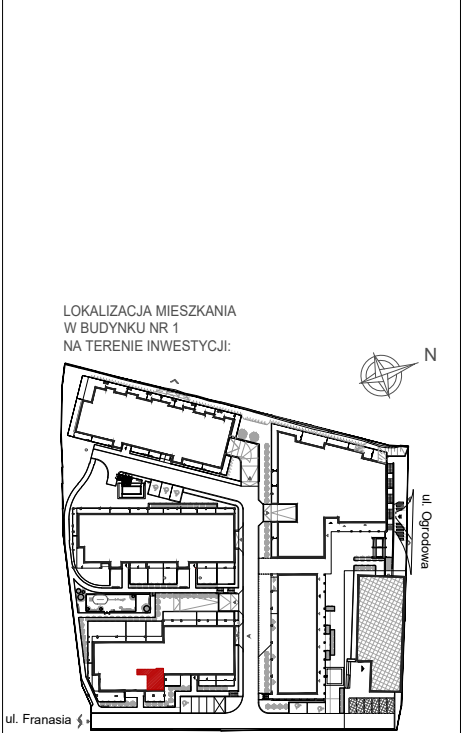

Powierzchnie pomieszczeń liczone
wg normy PN-ISO 9836:2022:07
Powierzchnie mieszkań mogą ulec zmianom.
Pokazana aranżacja jest przykładowa.
Przedstawione plany nie stanowią oferty
handlowej w rozumieniu kodeksu cywilnego.

Projekt:



DETAN Sp. z o.o.
ul. Słowackiego 16
25-365 Kielce
tel. (+48)041 361 36 65