

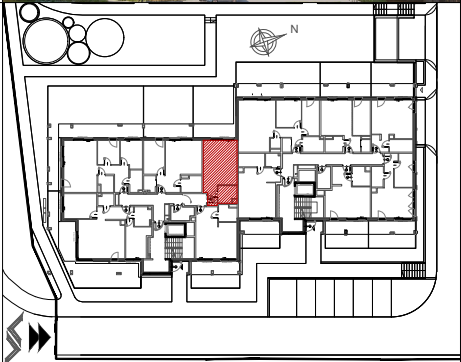


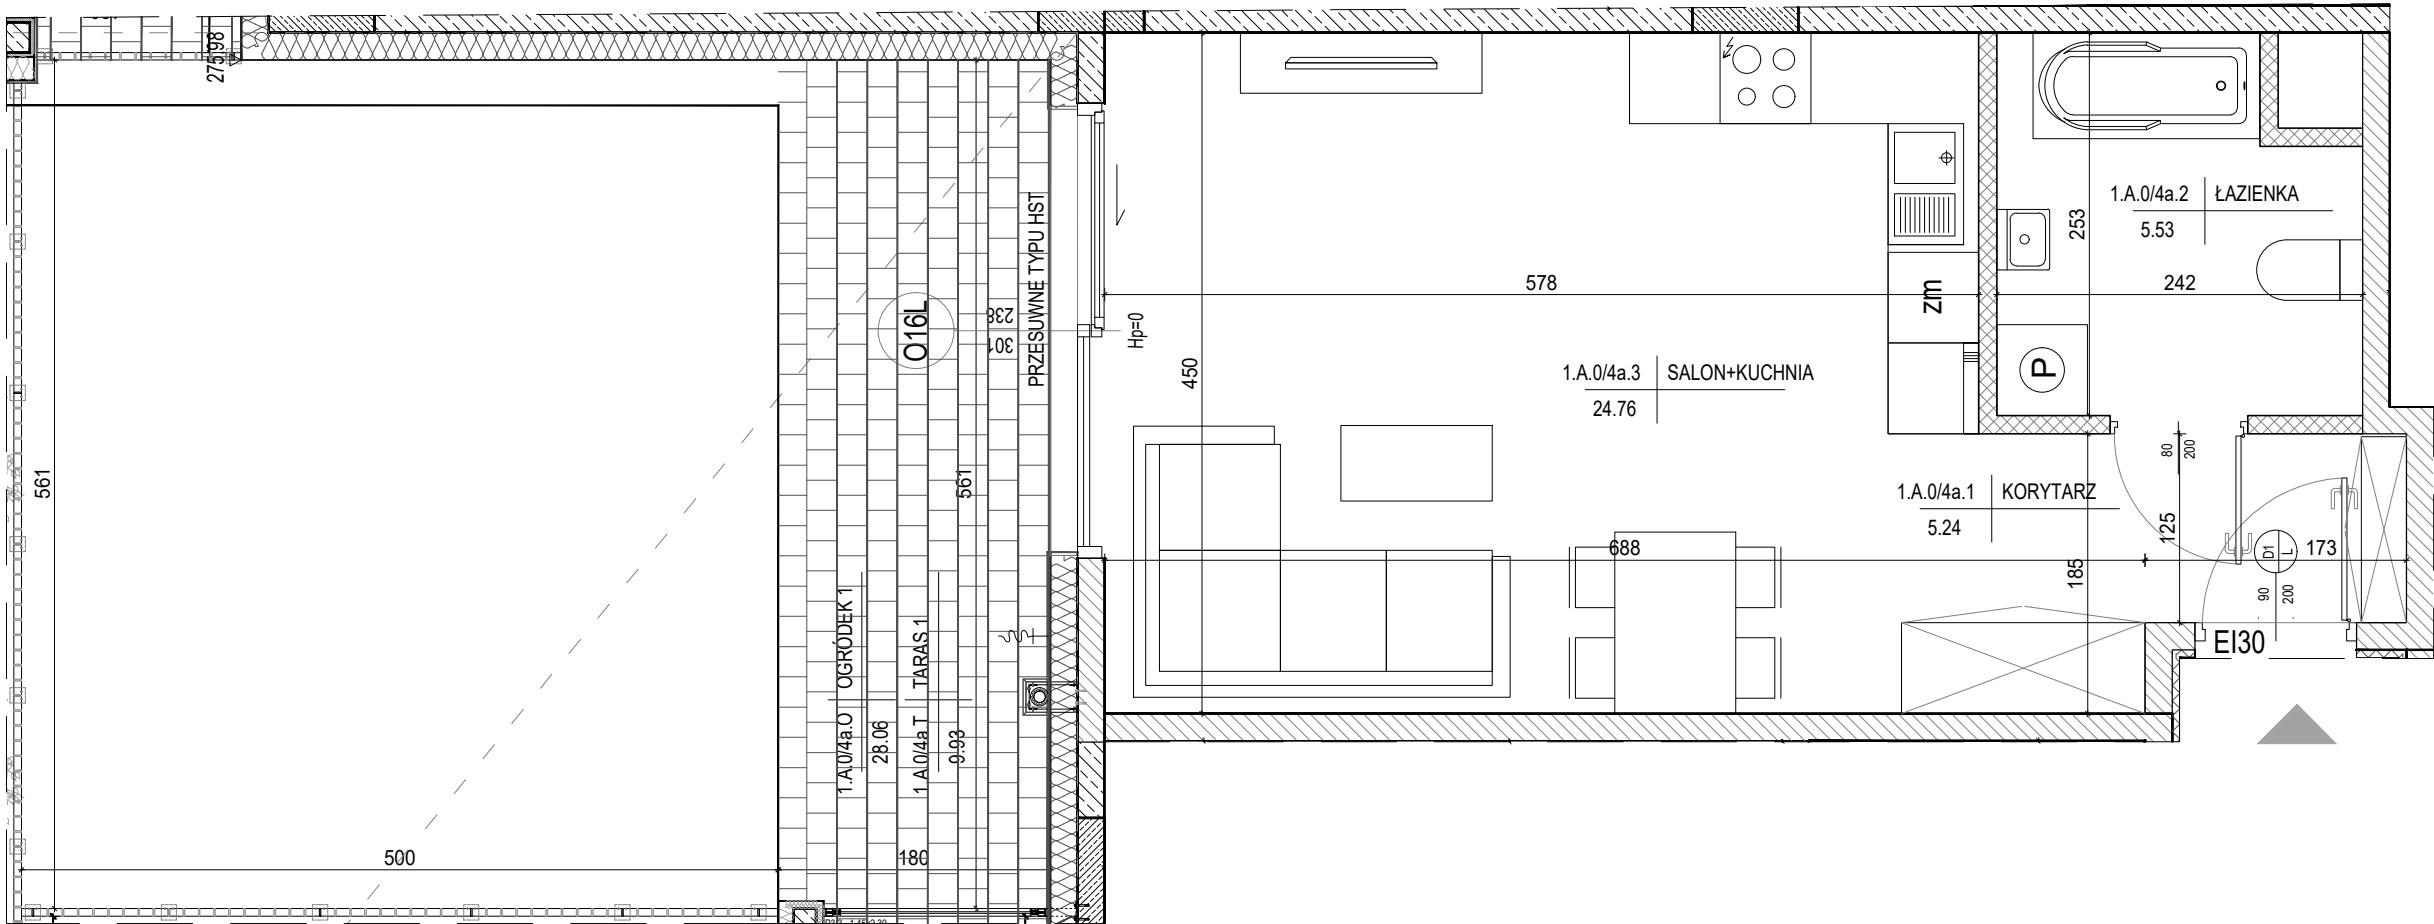

MIESZKANIE NR 4a	
1 korytarz	5,24m ²
2 łazienka	5,53m ²
3 salon+kuchnia	24,76m ²
RAZEM:	
taras	9,93m ²
ogródek	28,06m ²

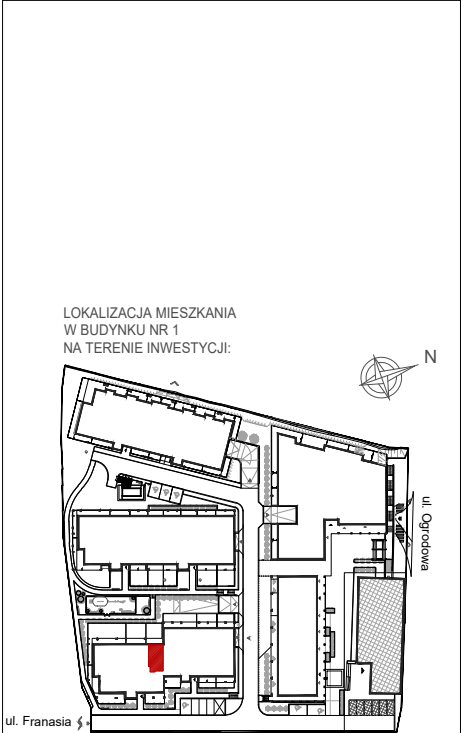

Powierzchnie pomieszczeń liczone
wg normy PN-ISO 9836:2022:07
Powierzchnie mieszkań mogą ulec zmianom.
Pokazana aranżacja jest przykładowa.
Przedstawione plany nie stanowią oferty
handlowej w rozumieniu kodeksu cywilnego.