




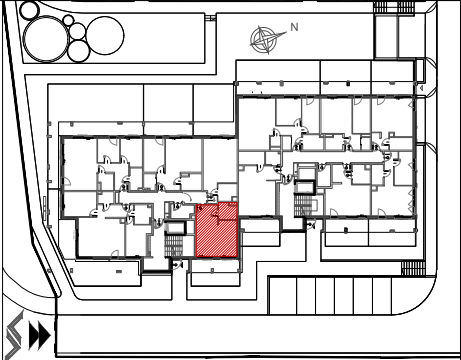

MIESZKANIE NR 4b		
1	korytarz	5,59m ²
2	łazienka	4,92m ²
3	salon+kuchnia	26,02m ²
RAZEM:		36,53m ²
taras		10,69m ²
ogródek		11,19m ²

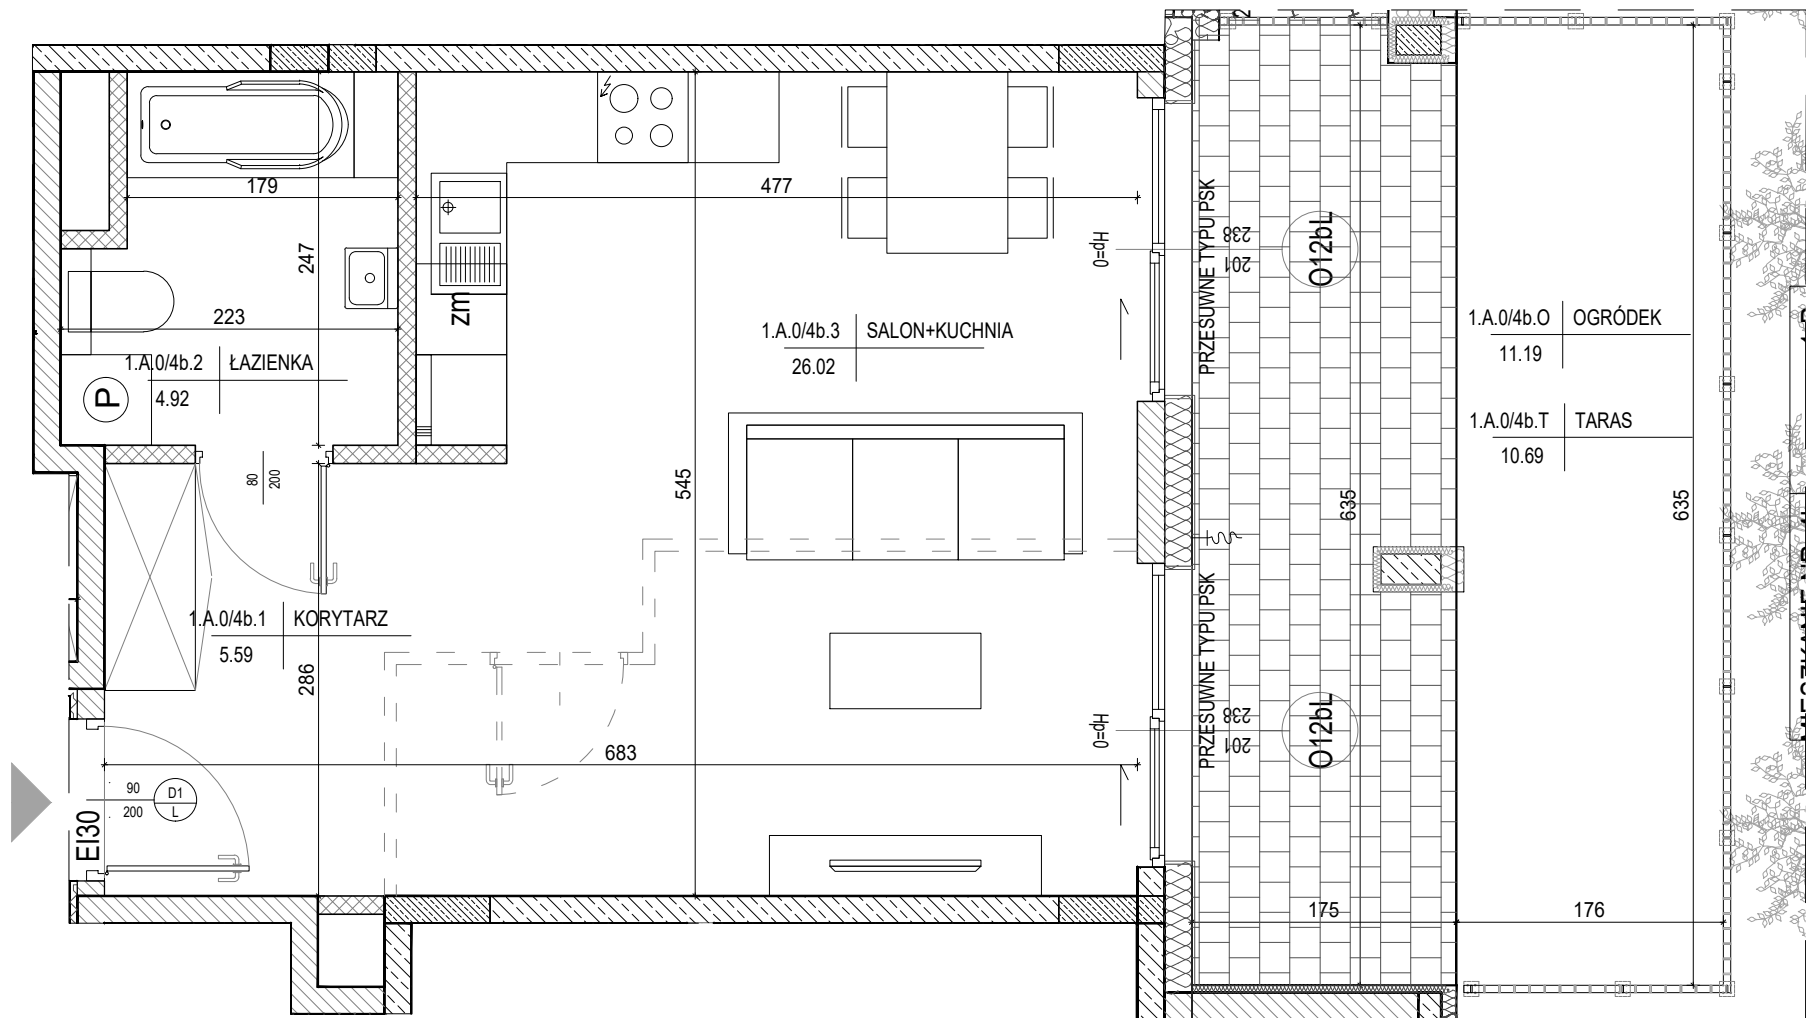

Powierzchnie pomieszczeń liczone wg normy PN-ISO 9836:2022:07
Powierzchnie mieszkań mogą ulec zmianom.
Pokazana aranżacja jest przykładowa.
Przedstawione plany nie stanowią oferty handlowej w rozumieniu kodeksu cywilnego.

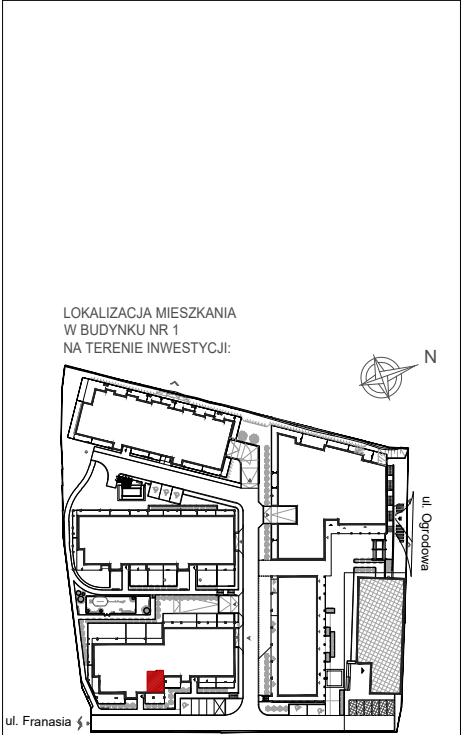

SKALA 1:50