




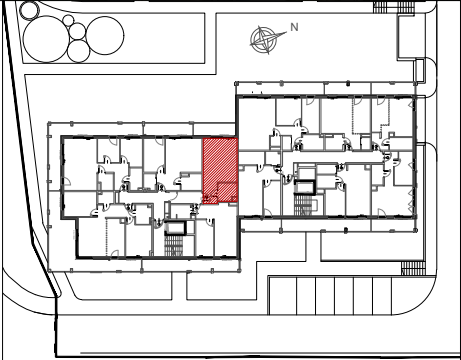

MIESZKANIE NR 8a	
1 korytarz	5,01m²
2 łazienka	5,53m²
3 salon+kuchnia	26,02m²
RAZEM:	
36,56m²	
balkon	9,10m²

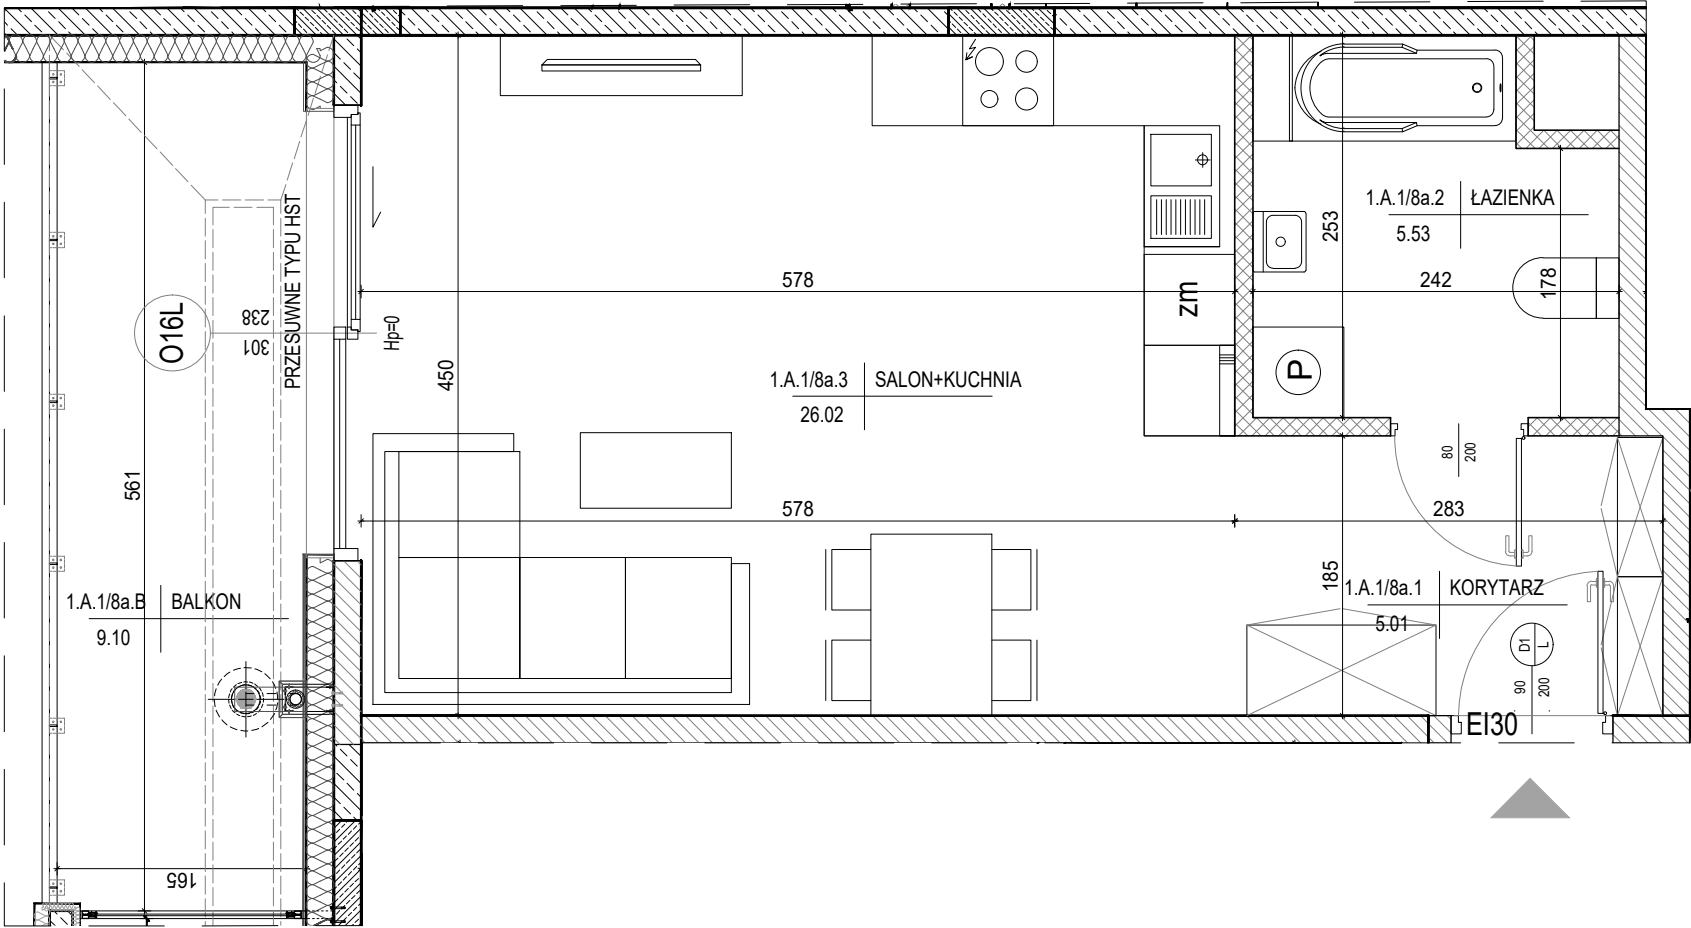

Powierzchnie pomieszczeń liczone
wg normy PN-ISO 9836:2022:07
Powierzchnie mieszkań mogą ulec zmianom.
Pokazana aranżacja jest przykładowa.
Przedstawione plany nie stanowią oferty
handlowej w rozumieniu kodeksu cywilnego.

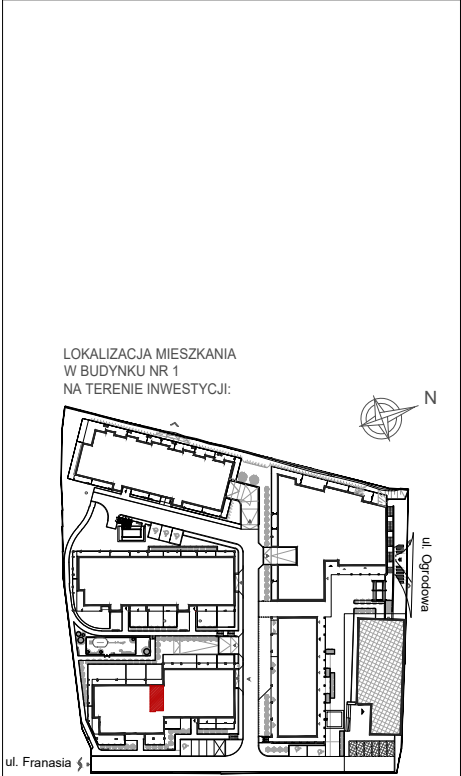

SKALA 1:50